


土地勘测定界图

项目编号: NZ-2021-045

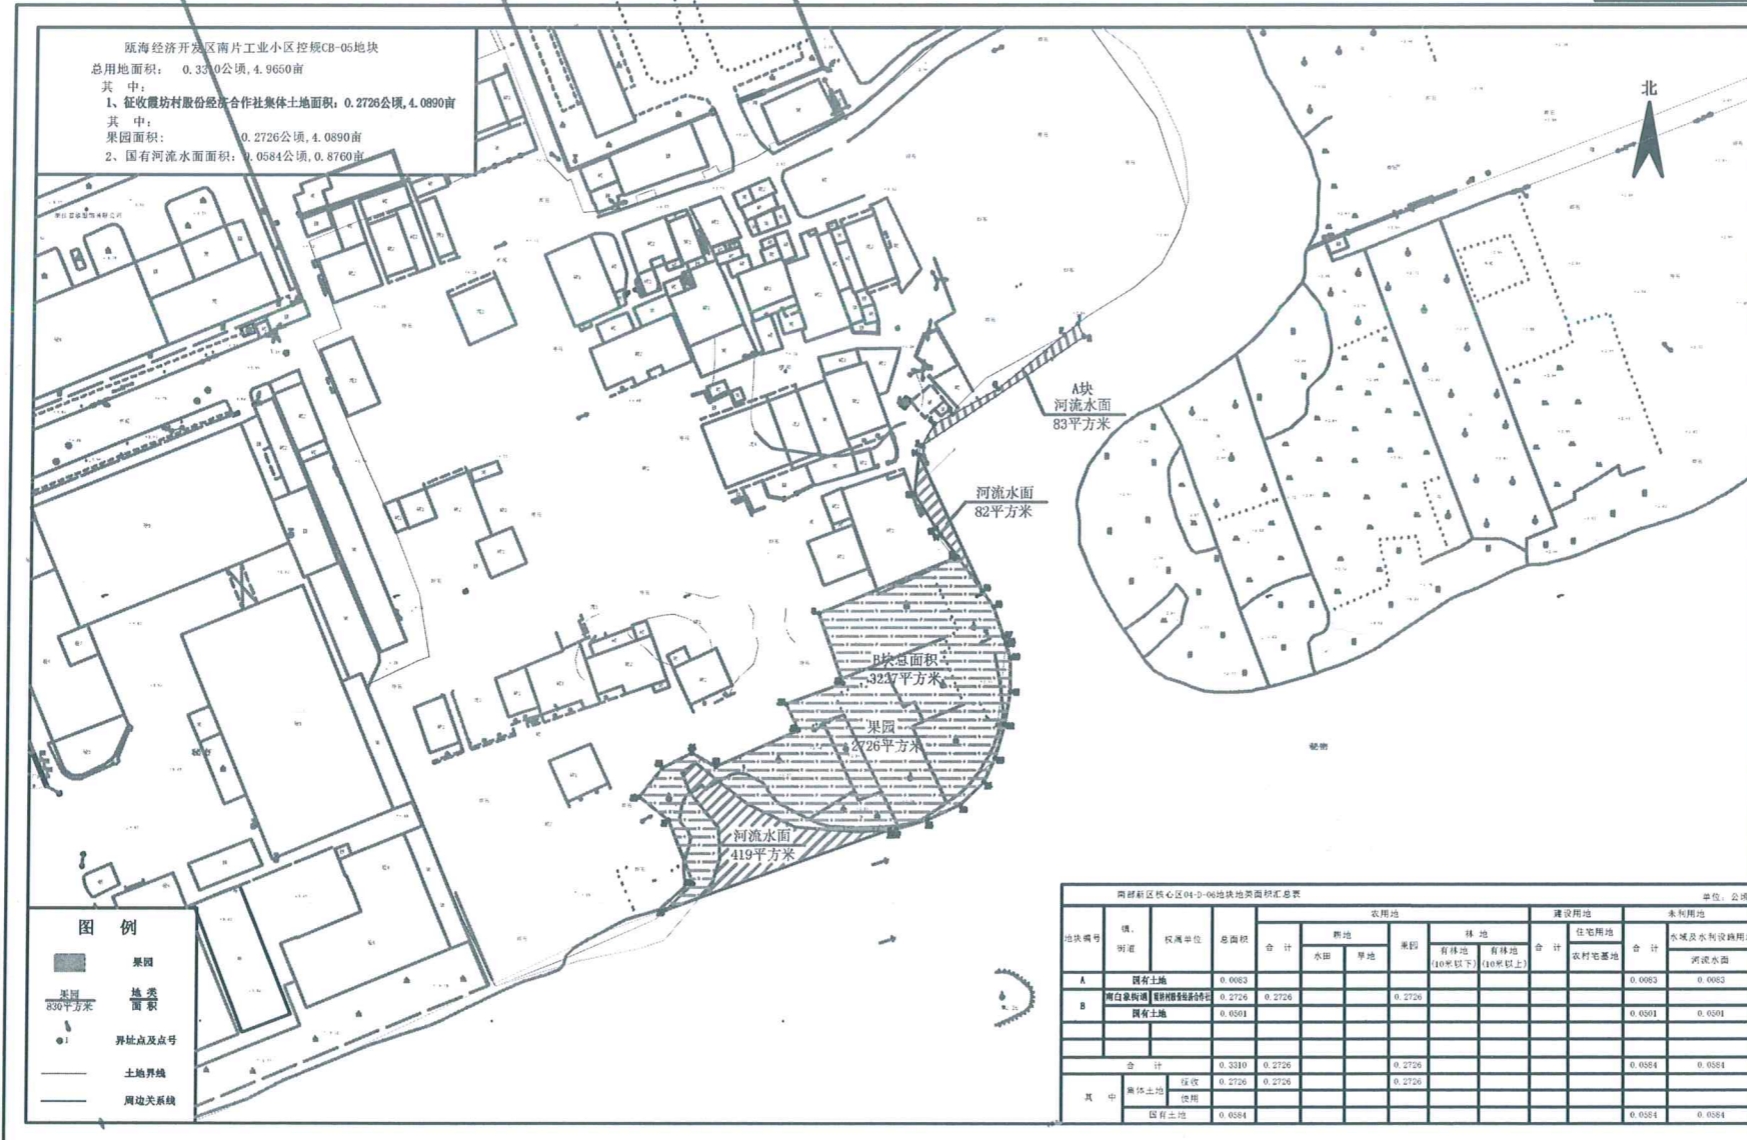

制图时间: 2021年9月22日
 2000国家大地坐标系, 1985国家高程基准。

1:1000

测绘单位: 温州市瓯越土地勘测有限公司
 测绘人员: 林 晨
 检查人员: 高 翔
 审核: 林 晨 林 晨

温州市瓯海中心区建设中心

南白象街道霞坊社区
 温州市瓯海区人民政府南白象街道办事处
 瓯海经济开发区南片工业小区控规CB-05地块