


温州市土地勘测界定图

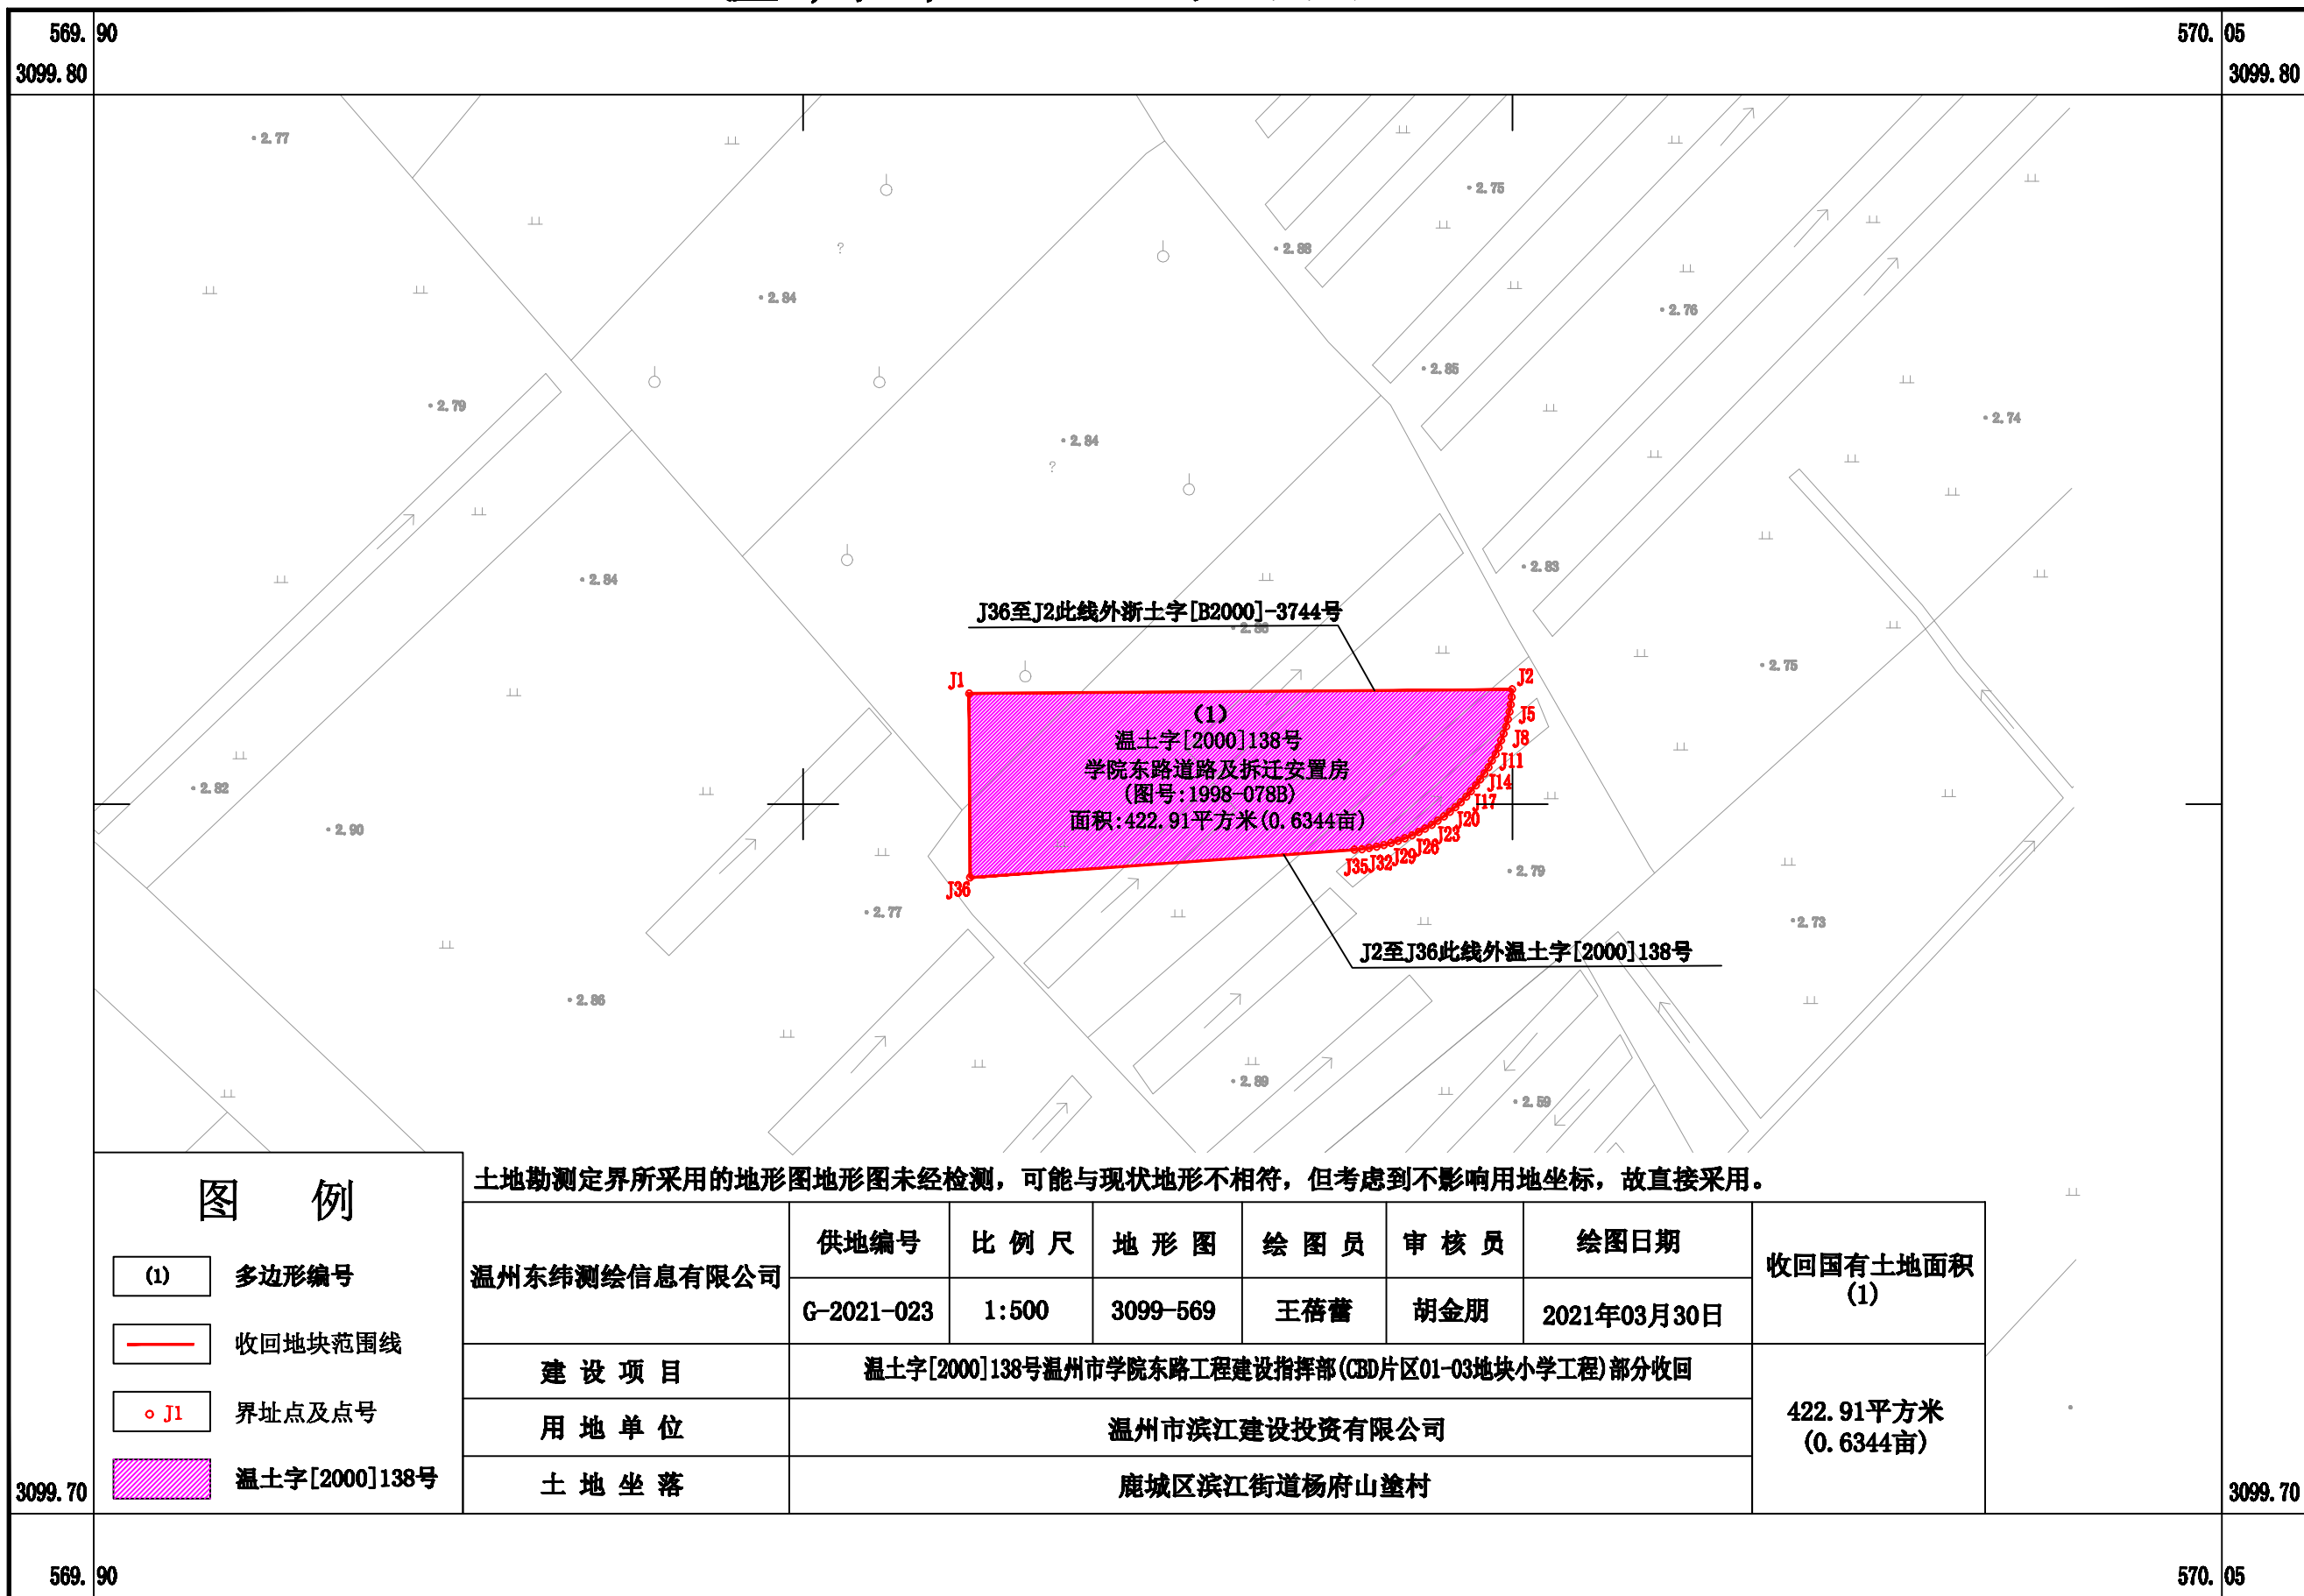

图例

- (1) 多边形编号
- 收回地块范围线
- J1 界址点及点号
- 温土字[2000]138号

土地勘测界定所采用的地形图地形图未经检测，可能与现状地形不相符，但考虑到不影响用地坐标，故直接采用。

温州东纬测绘信息有限公司	供地编号	比例尺	地形图	绘图员	审核员	绘图日期	收回国有土地面积 (1)
	G-2021-023	1:500	3099-569	王蓓蓓	胡金朋	2021年03月30日	
建设项目	温土字[2000]138号温州市学院东路工程建设指挥部(CBD片区01-03地块小学工程)部分收回						422.91平方米 (0.6344亩)
用地单位	温州市滨江建设投资有限公司						
土地坐落	鹿城区滨江街道杨府山塗村						