


松台街道蛟翔巷新路工程地块拟征收范围示意图

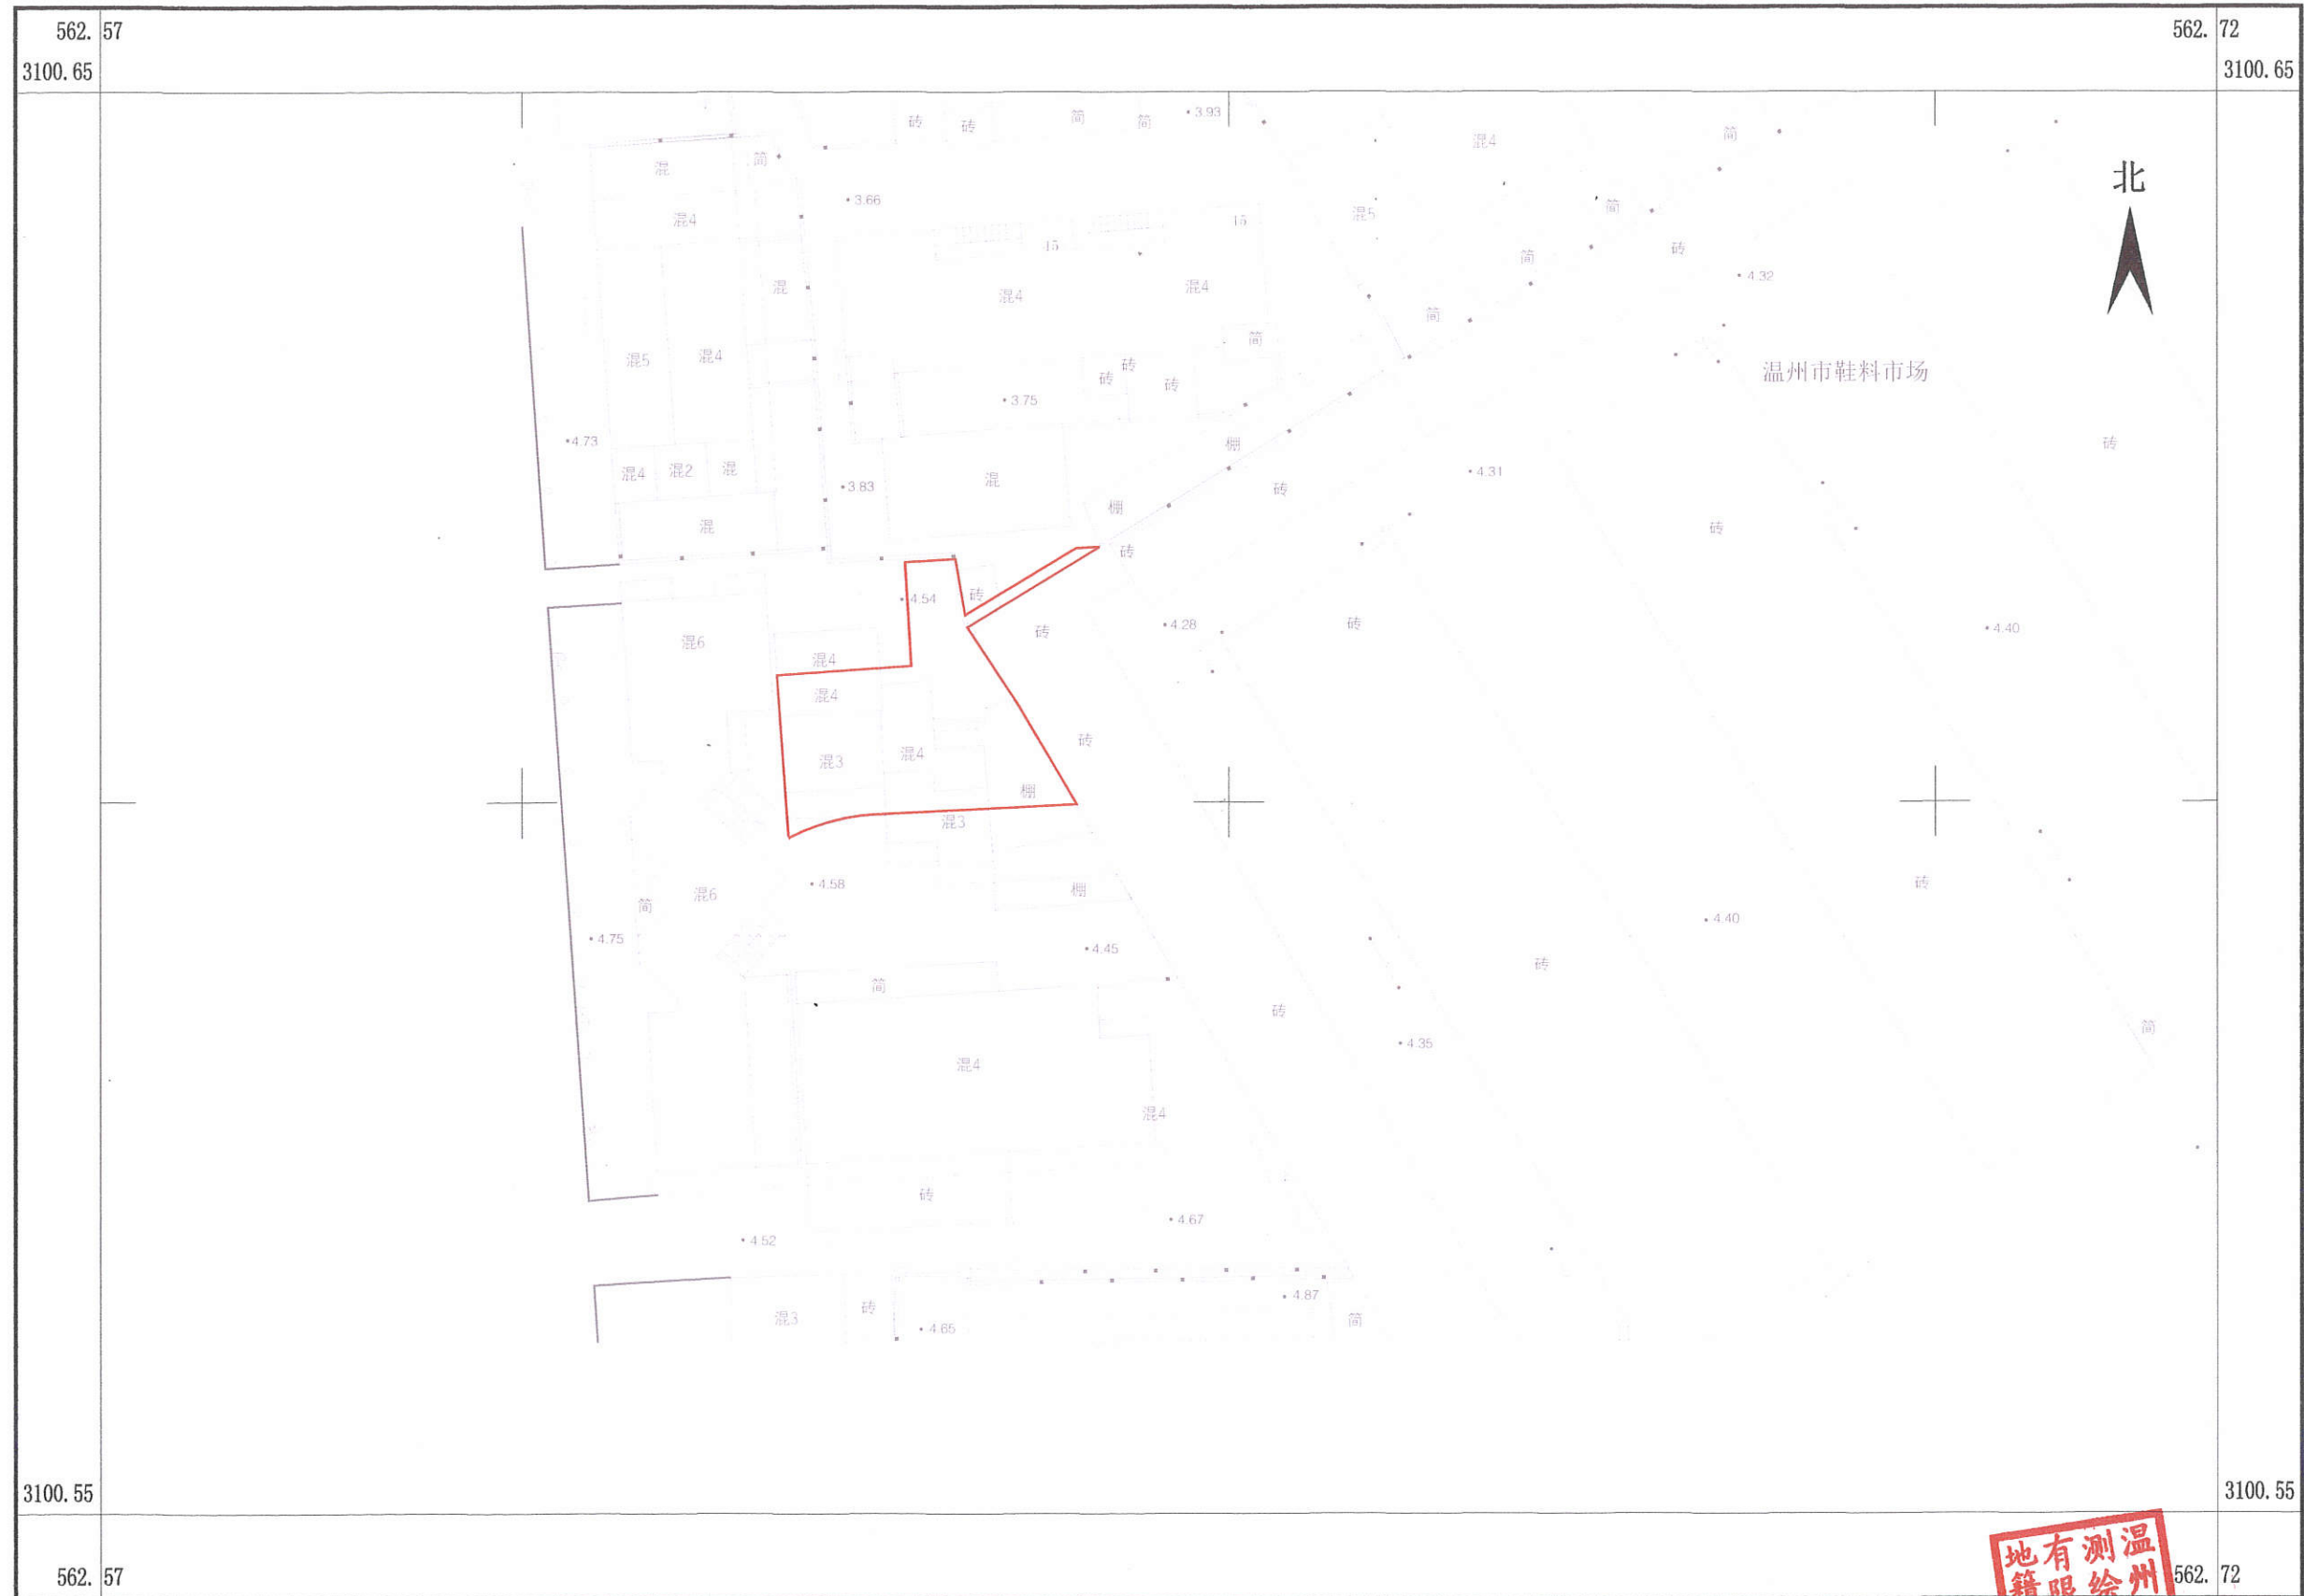

2000国家大地坐标系，中央子午线120°。

1:500

编制单位：温州东纬测绘信息有限公司

