


温州市核心片区江滨单元D-14、D-16地块土地勘测定界图

温东纬
勘界编号:2022-020

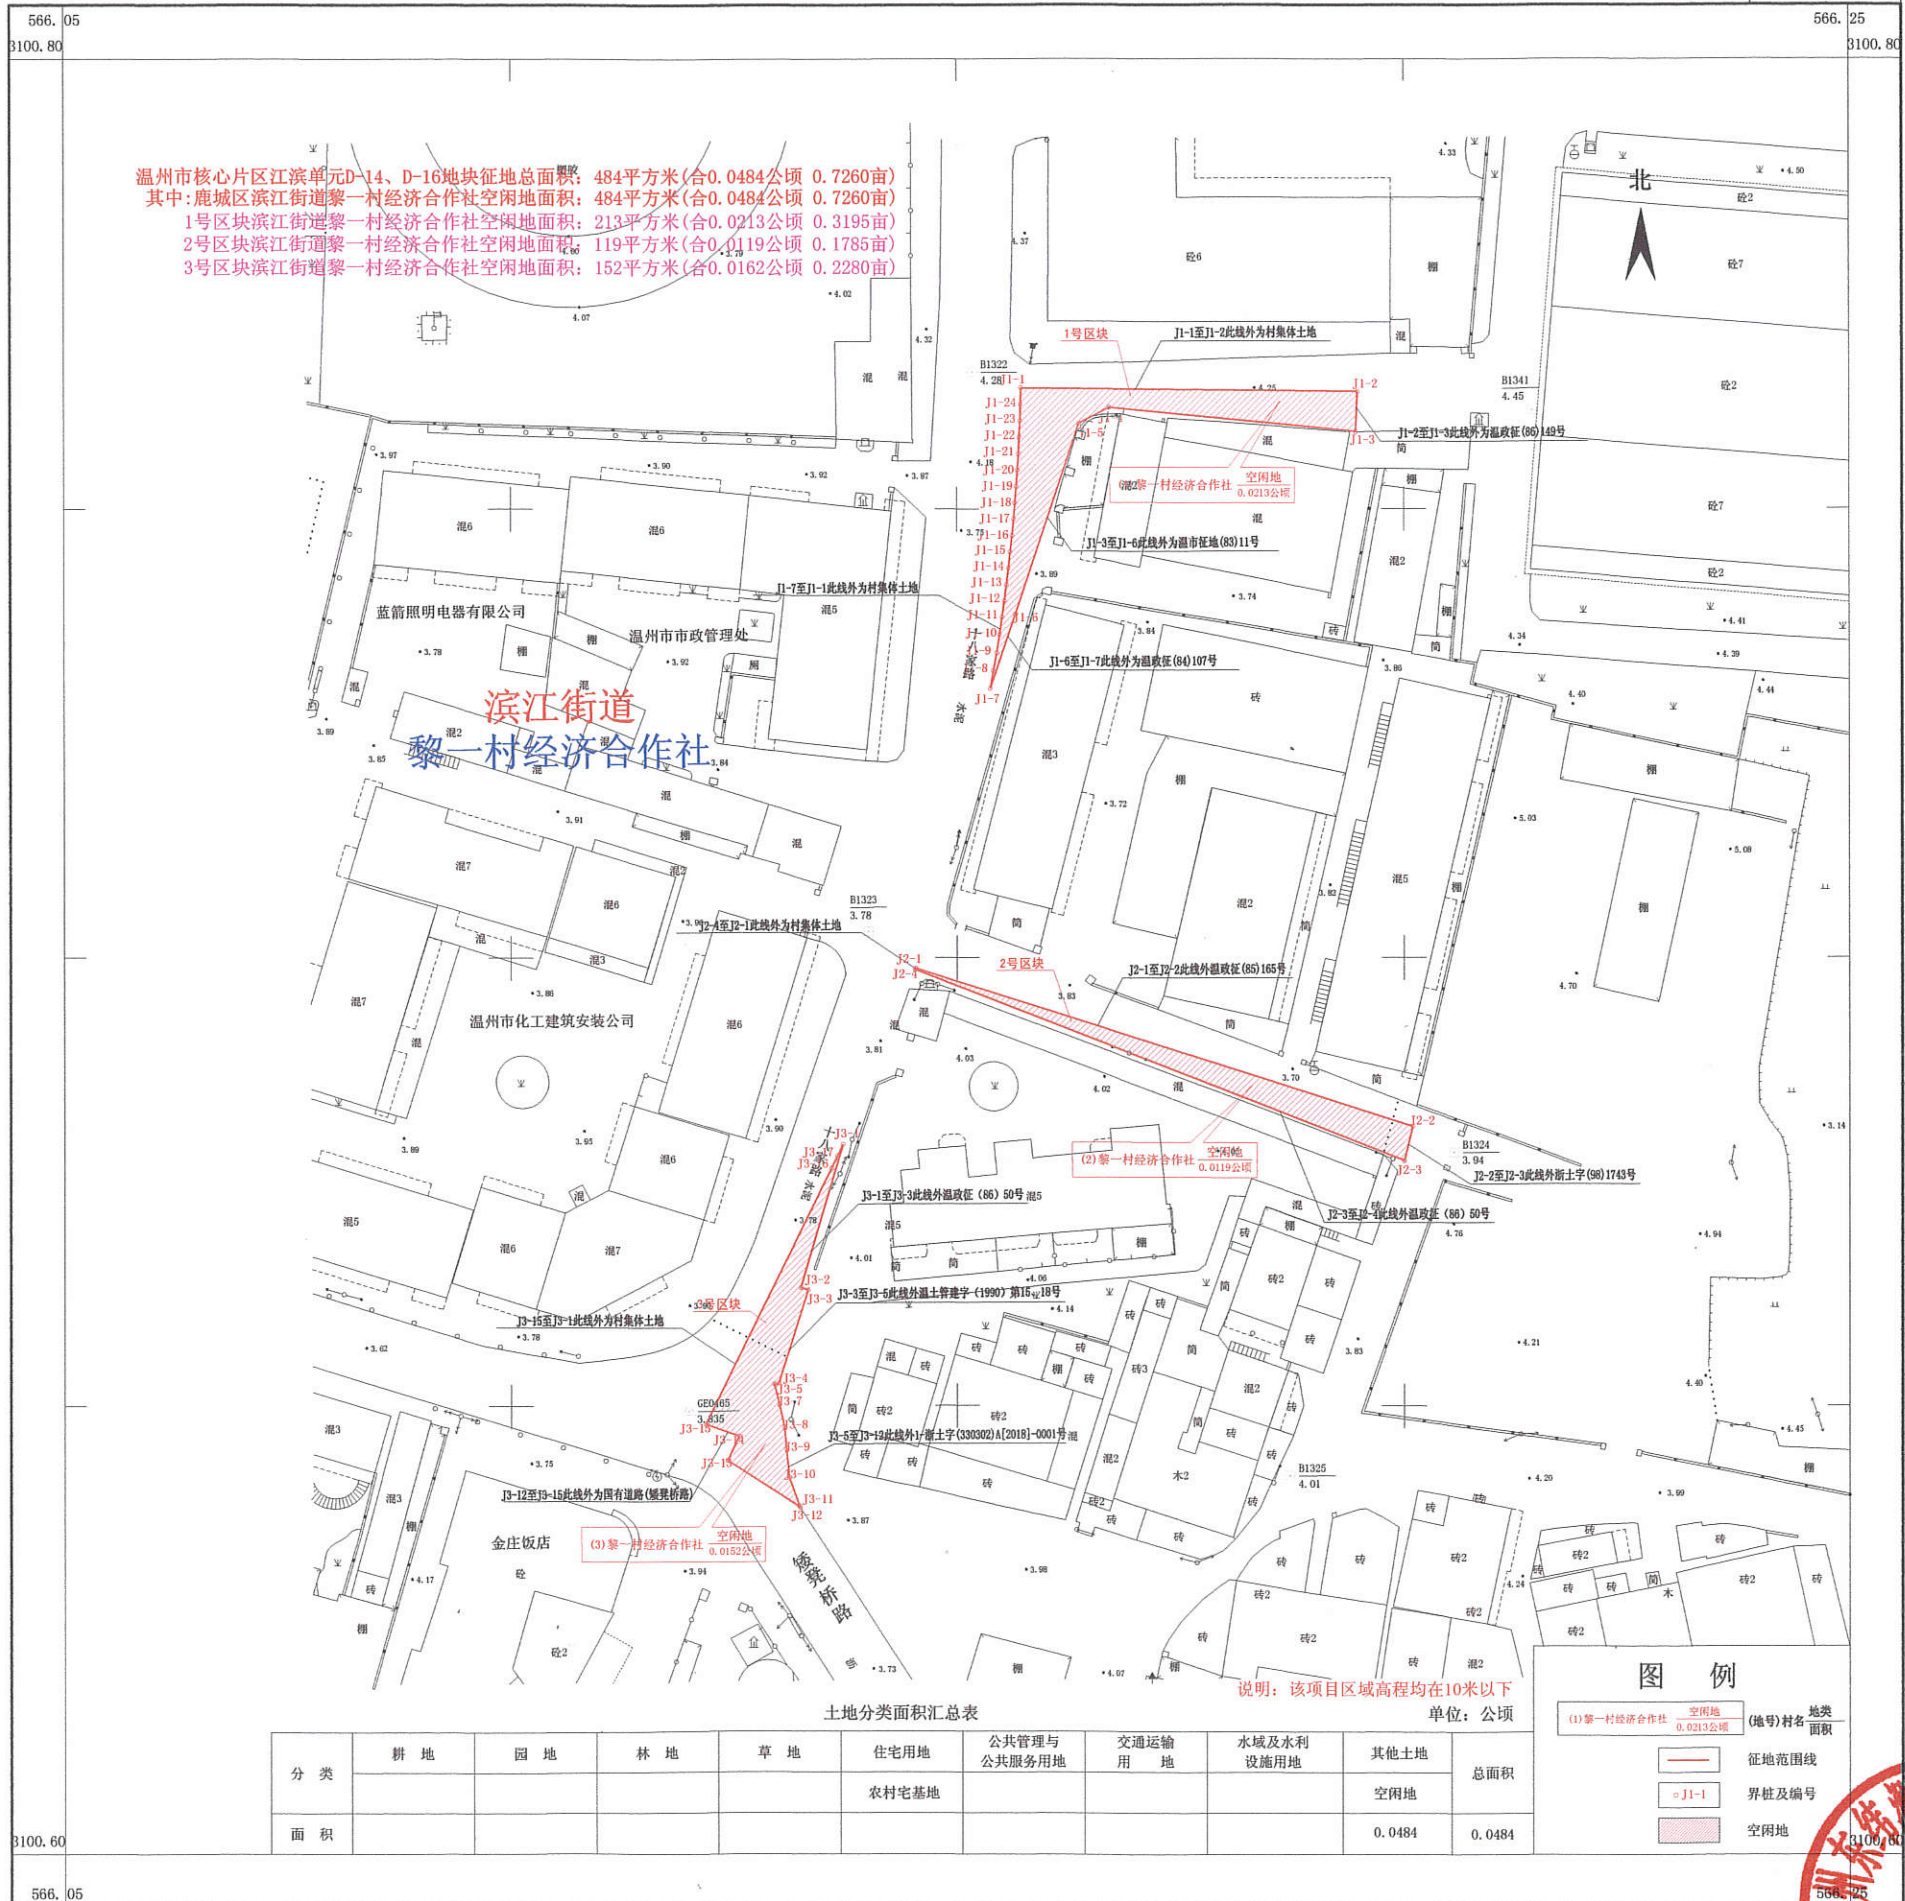

温州市核心片区江滨单元D-14、D-16地块征地总面积: 484平方米(合0.0484公顷 0.7260亩)
 其中:鹿城区滨江街道黎一村经济合作社空闲地面积: 484平方米(合0.0484公顷 0.7260亩)
 1号区块滨江街道黎一村经济合作社空闲地面积: 213平方米(合0.0213公顷 0.3195亩)
 2号区块滨江街道黎一村经济合作社空闲地面积: 119平方米(合0.0119公顷 0.1785亩)
 3号区块滨江街道黎一村经济合作社空闲地面积: 152平方米(合0.0152公顷 0.2280亩)

滨江街道
黎一村经济合作社

土地分类面积汇总表

分类	耕地	园地	林地	草地	住宅用地	公共管理与 公共服务用地	交通运输 用地	水域及水利 设施用地	其他土地	总面积
面积					农村宅基地				空闲地	0.0484
										0.0484

图例

- (1)黎一村经济合作社 空闲地 0.0213公顷 (地号) 地类 面积
- (2)黎一村经济合作社 空闲地 0.0119公顷
- (3)黎一村经济合作社 空闲地 0.0152公顷
- 征地范围线
- J1-1 界桩及编号
- 空闲地

说明: 该项目区域高程均在10米以下

2022年03月数字化成图。
 2000国家大地坐标系, 中央子午线120°。
 1985国家高程基准, 等高距为0.5米。
 2022年03月权属调查。

1:500

编制单位: 温州东纬测绘信息有限公司

