


丰门街道屿头村B31-2区块(农用地)土地勘测定界图

附件四

编号: Z2021-005

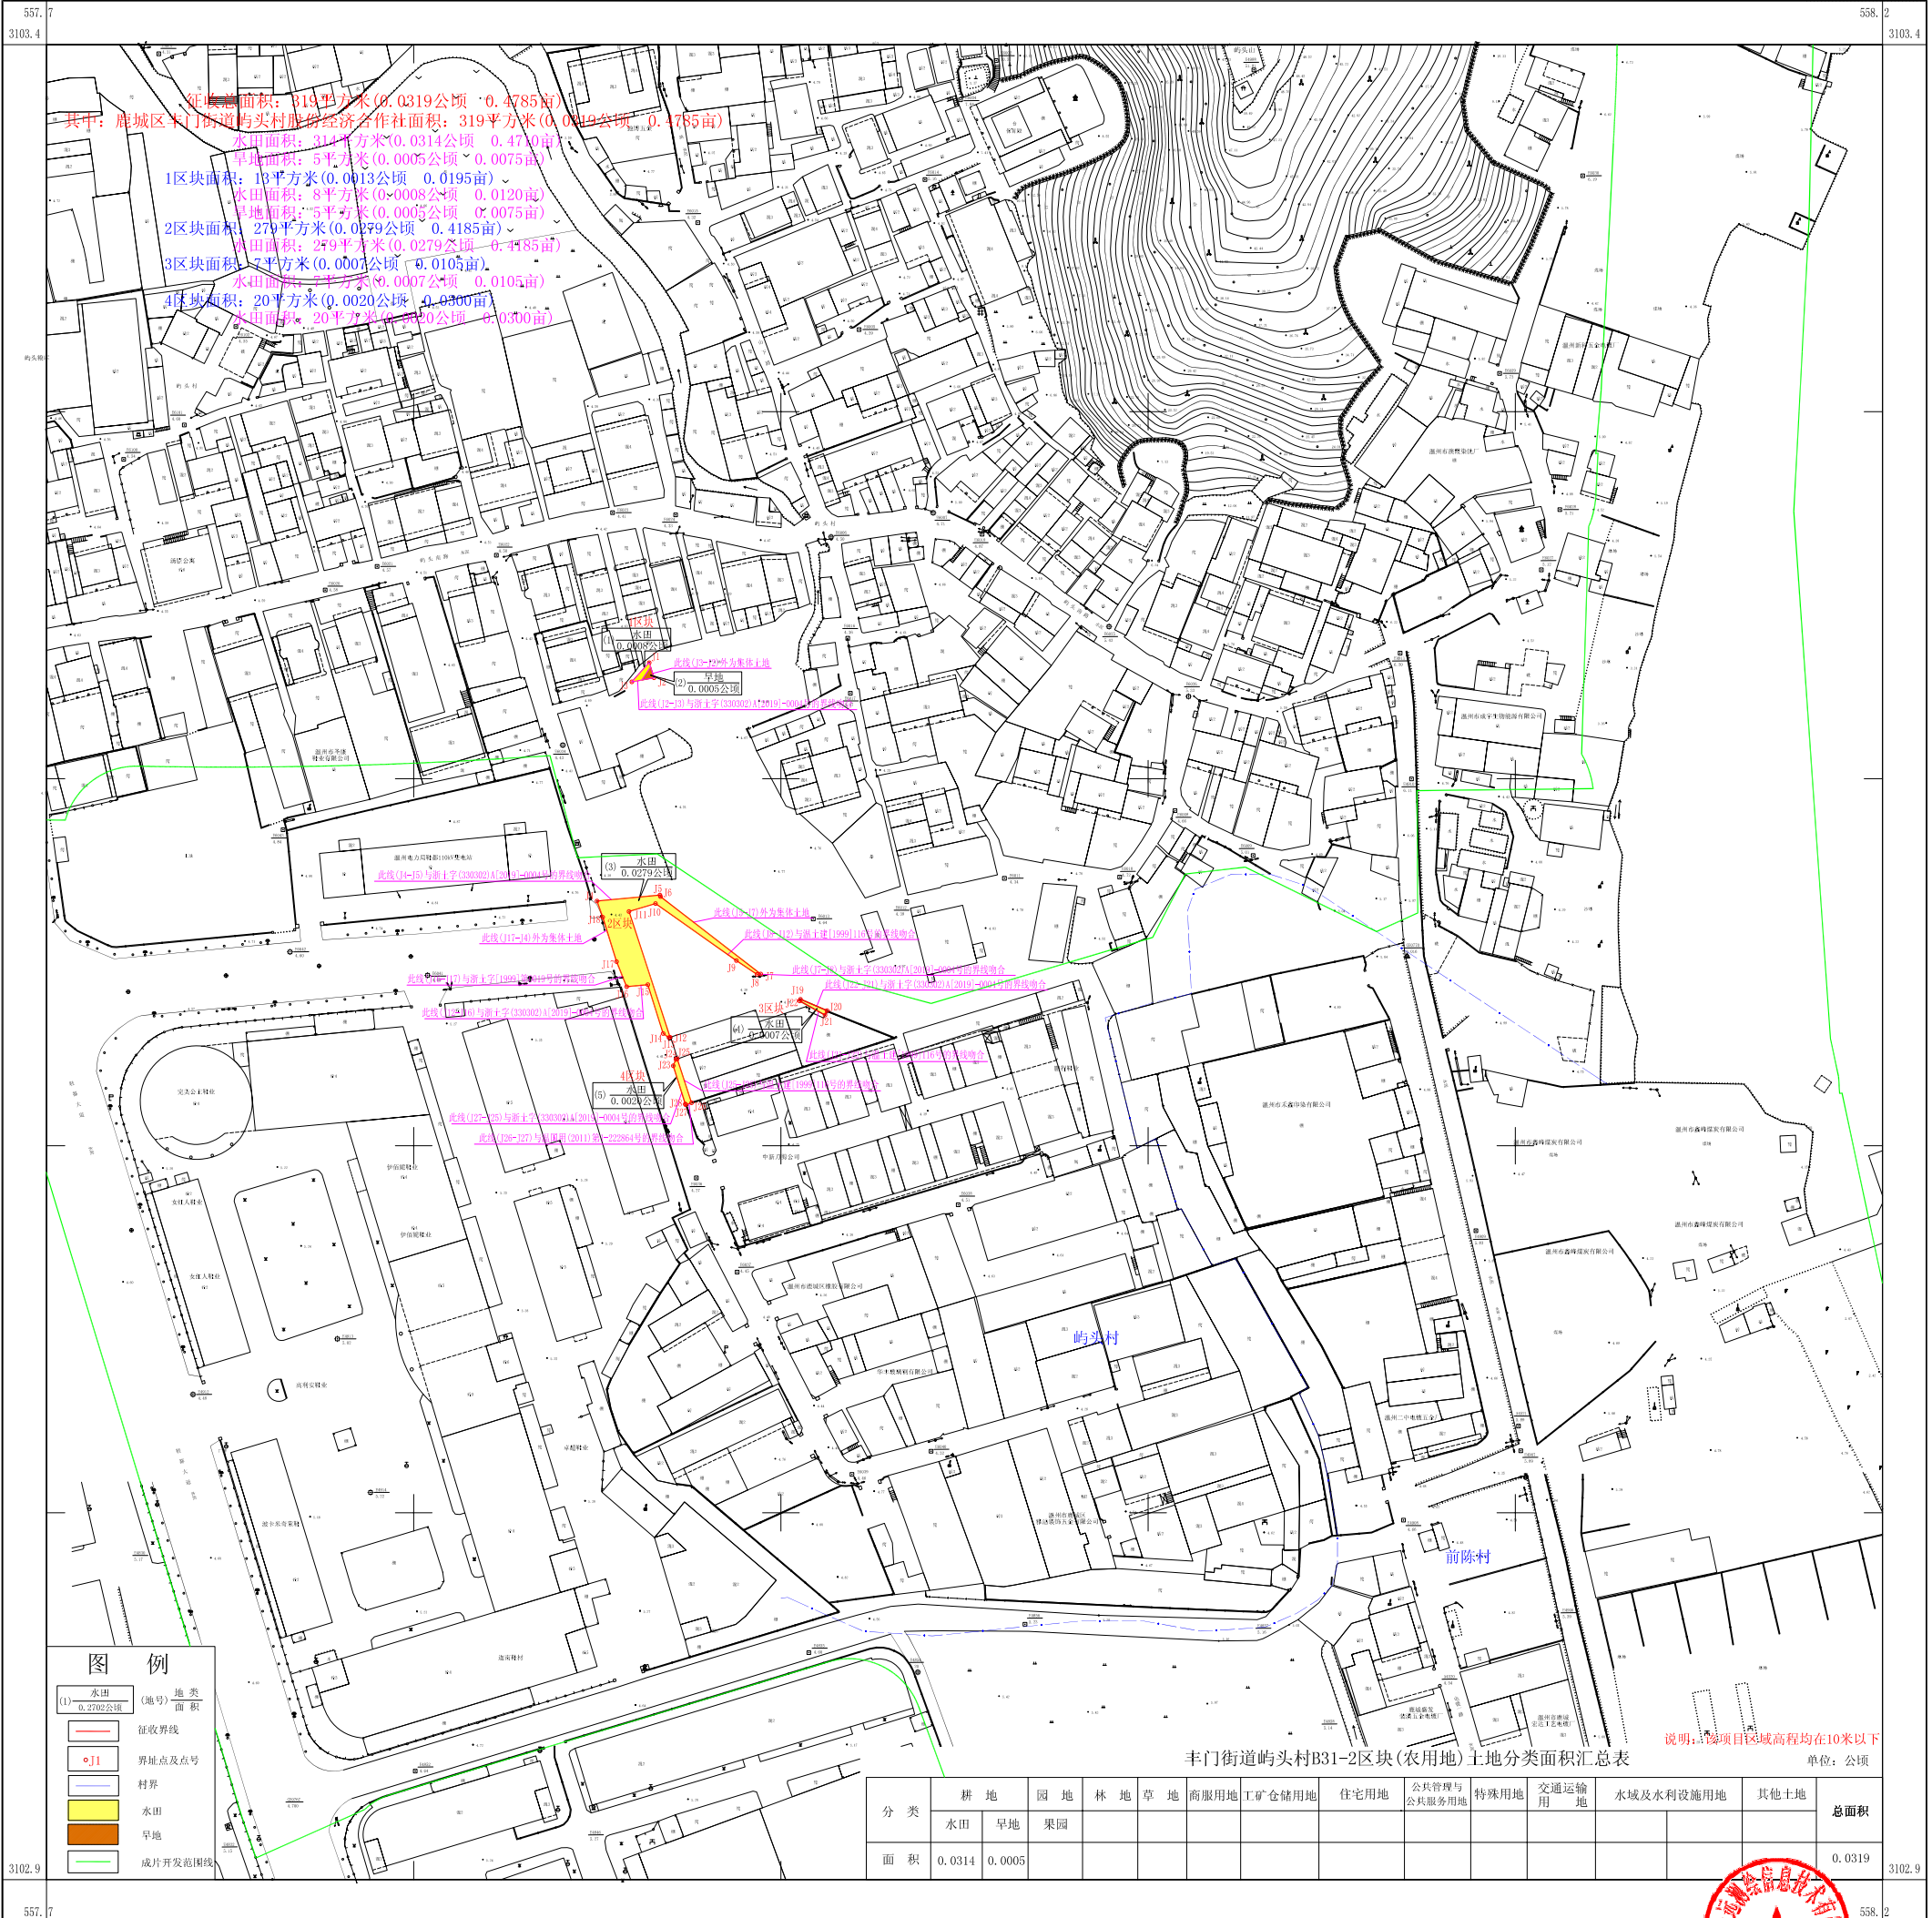

2021年3月数字成图。
2000国家大地坐标系, 中央子午线为: 120°
1985国家高程基准。
2021年3月权属调查。

1:1000

编制单位: 温州勘测技术有限公司

