


灵昆南线标准堤及环岛南河工程-4

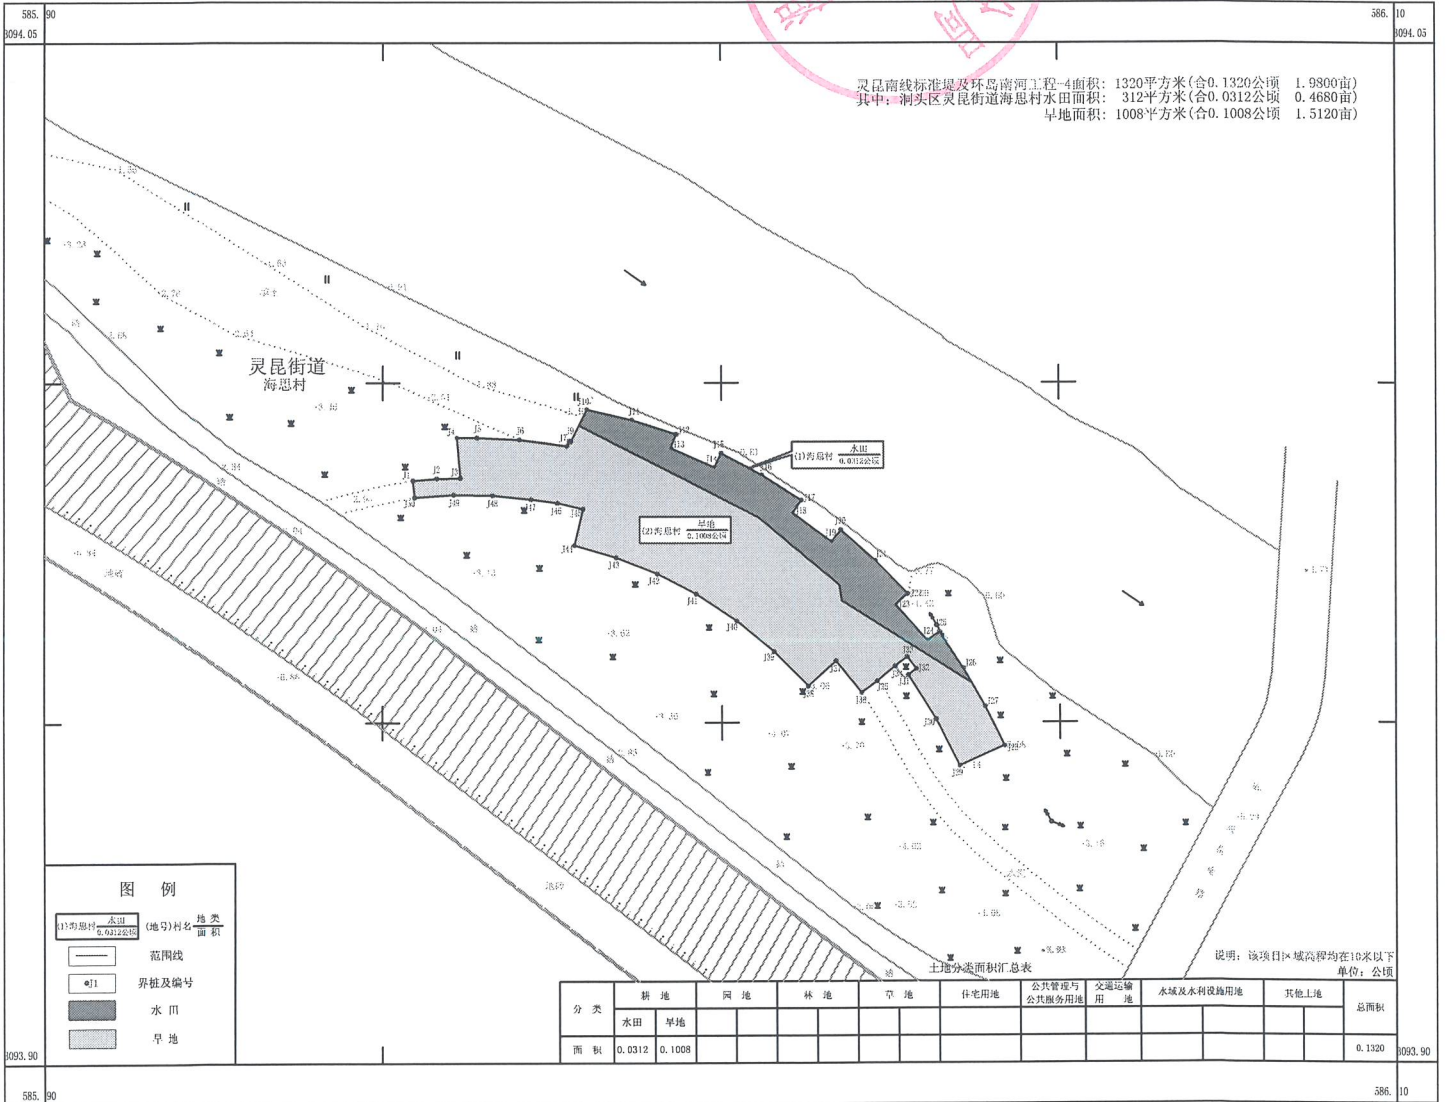

灵昆南线标准堤及环岛南河工程-4面积: 1320平方米(合0.1320公顷 1.9800亩)
 其中: 洞头区灵昆街道海恩村水田面积: 312平方米(合0.0312公顷 0.4680亩)
 旱地面积: 1008平方米(合0.1008公顷 1.5120亩)



图例

	范围线
	界桩及编号
	水田
	旱地

土地分类面积汇总表

分类	耕地		园地	林地	草地	住宅用地	公共管理与公共服务用地	交通运输用地	水域及水利设施用地	其他土地	总面积
	水田	旱地									
面积	0.0312	0.1008									0.1320

说明: 该项目区域高程均在10米以下
 单位: 公顷

1:500