


松台街道游泳桥路工程地块范围示意图

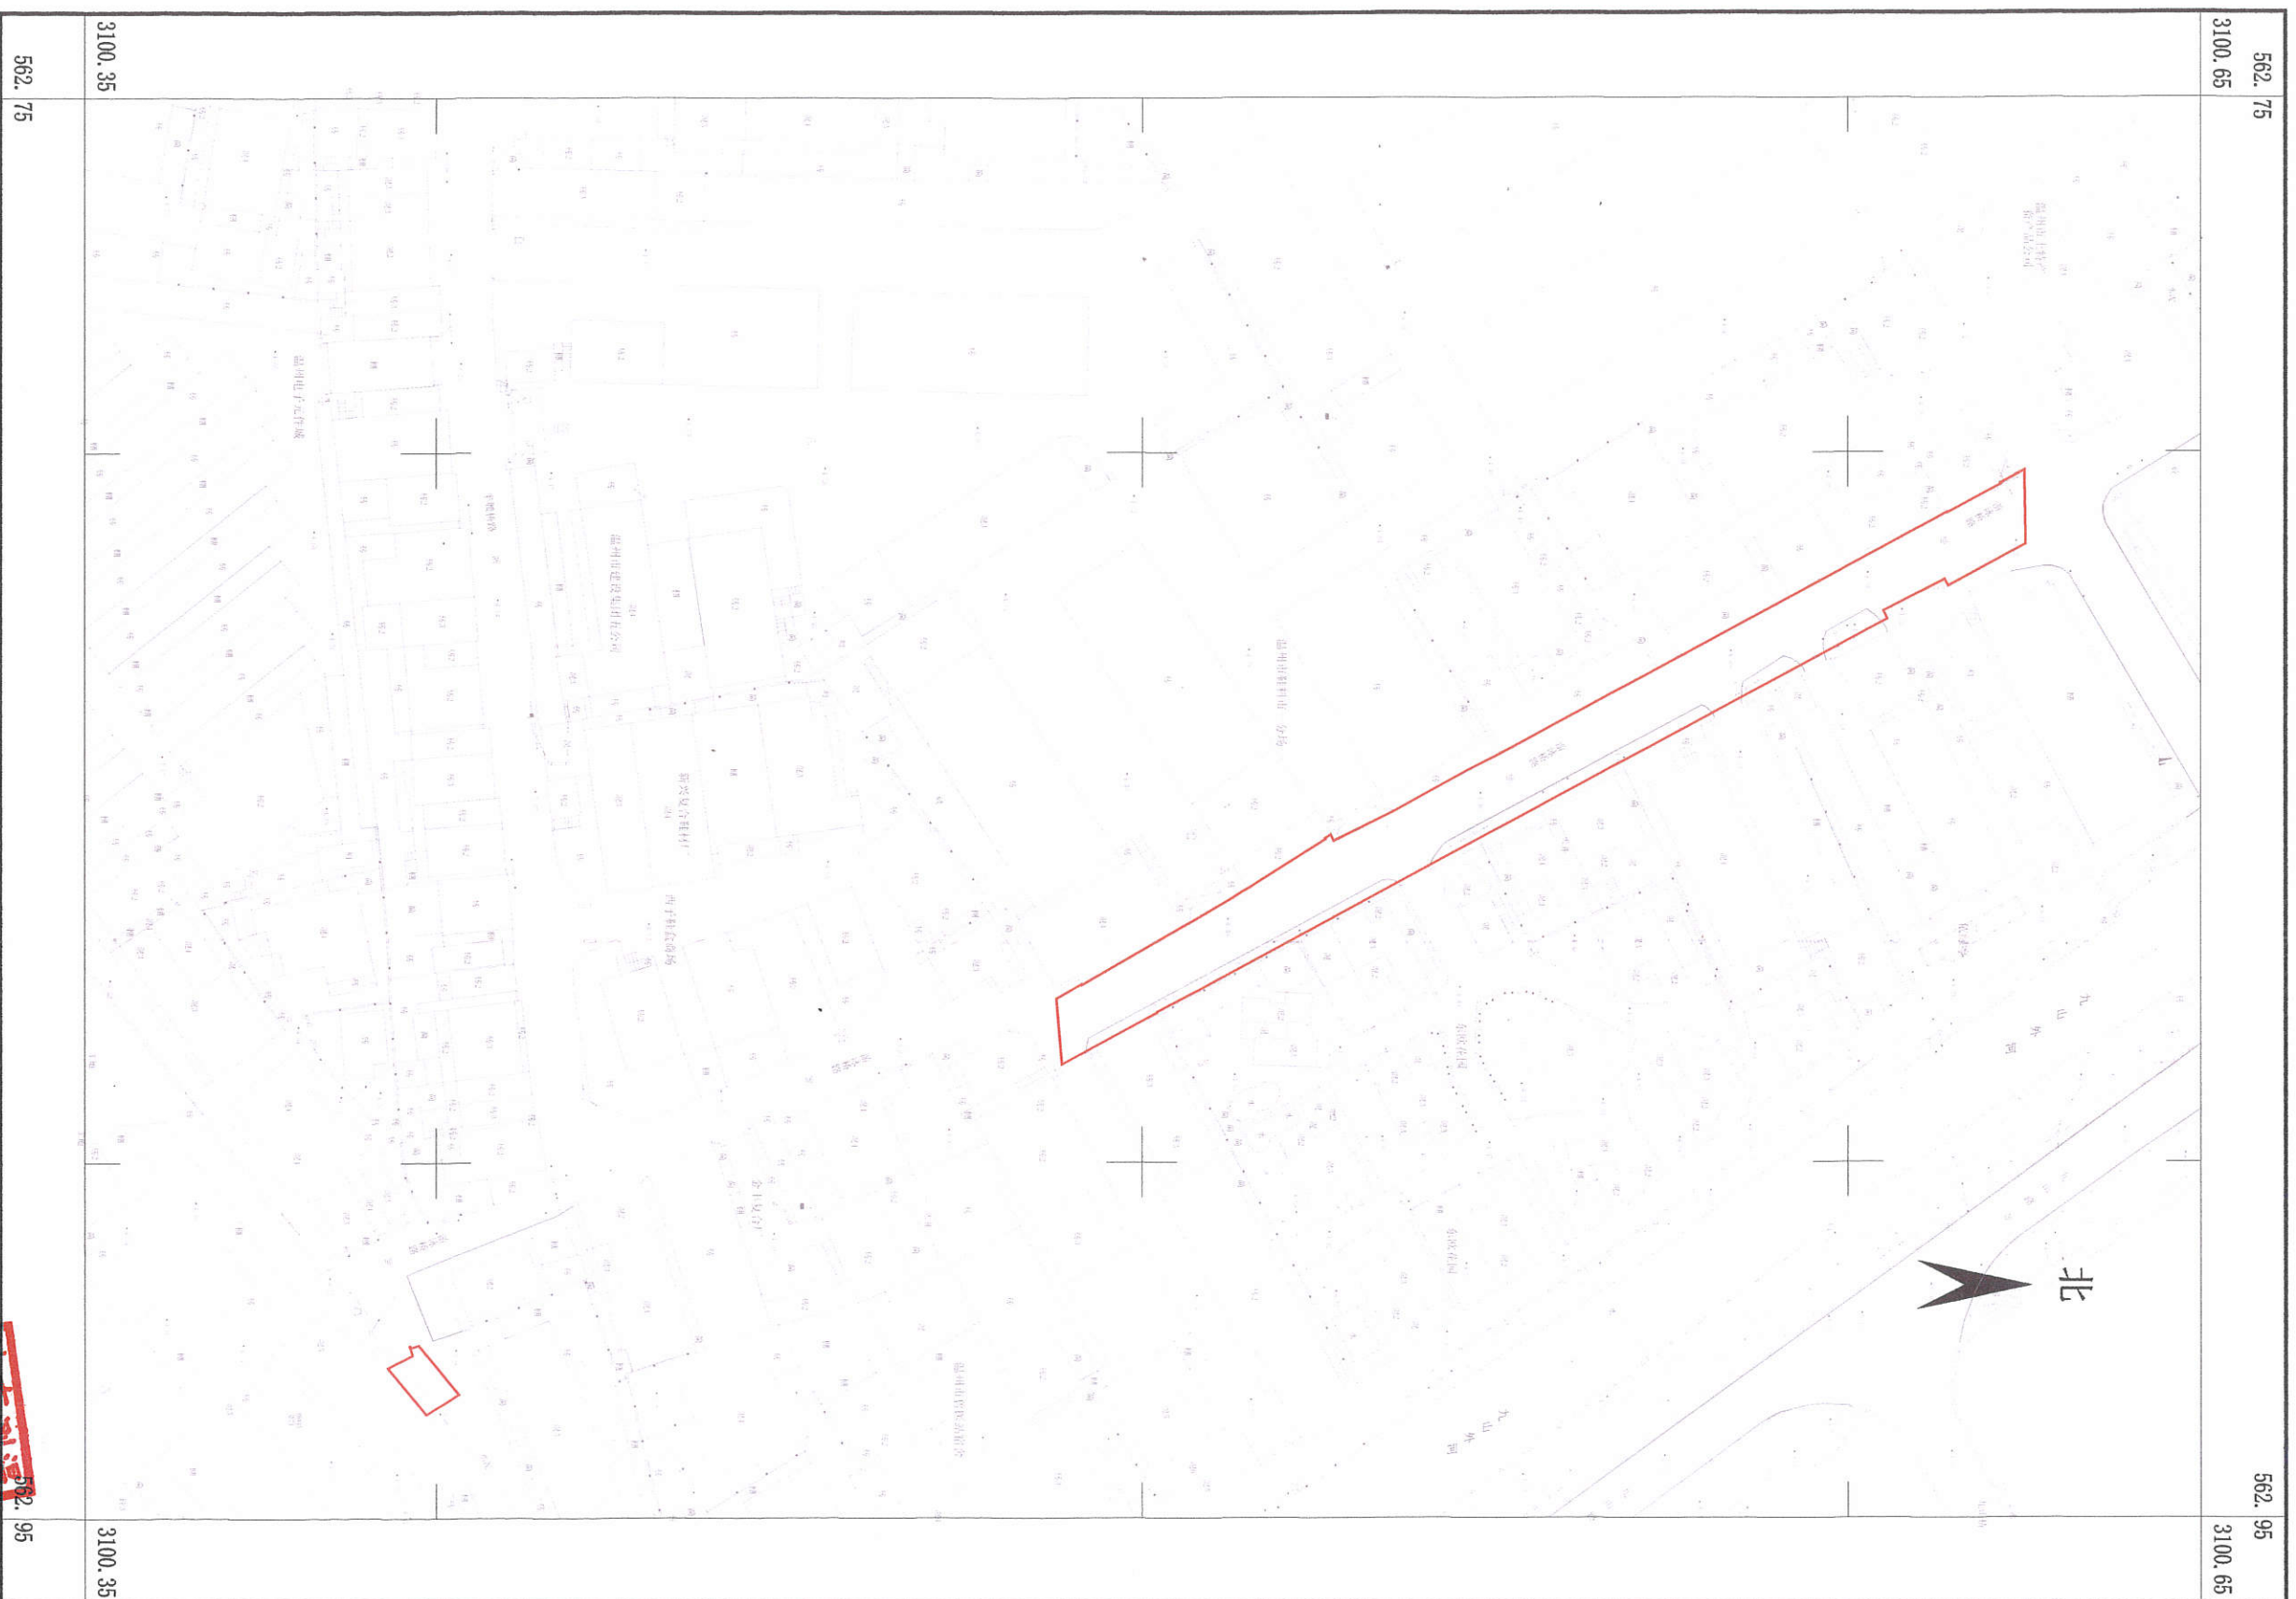

2000国家大地坐标系，中央子午线120°。

1:1000

编制单位:温州东纬测绘信息有限公司

