


瓯海大道西延三期工程(瞿溪环岛至泽雅大道)(中心城区外二期)土地勘测界定图

编号: JY2020-012

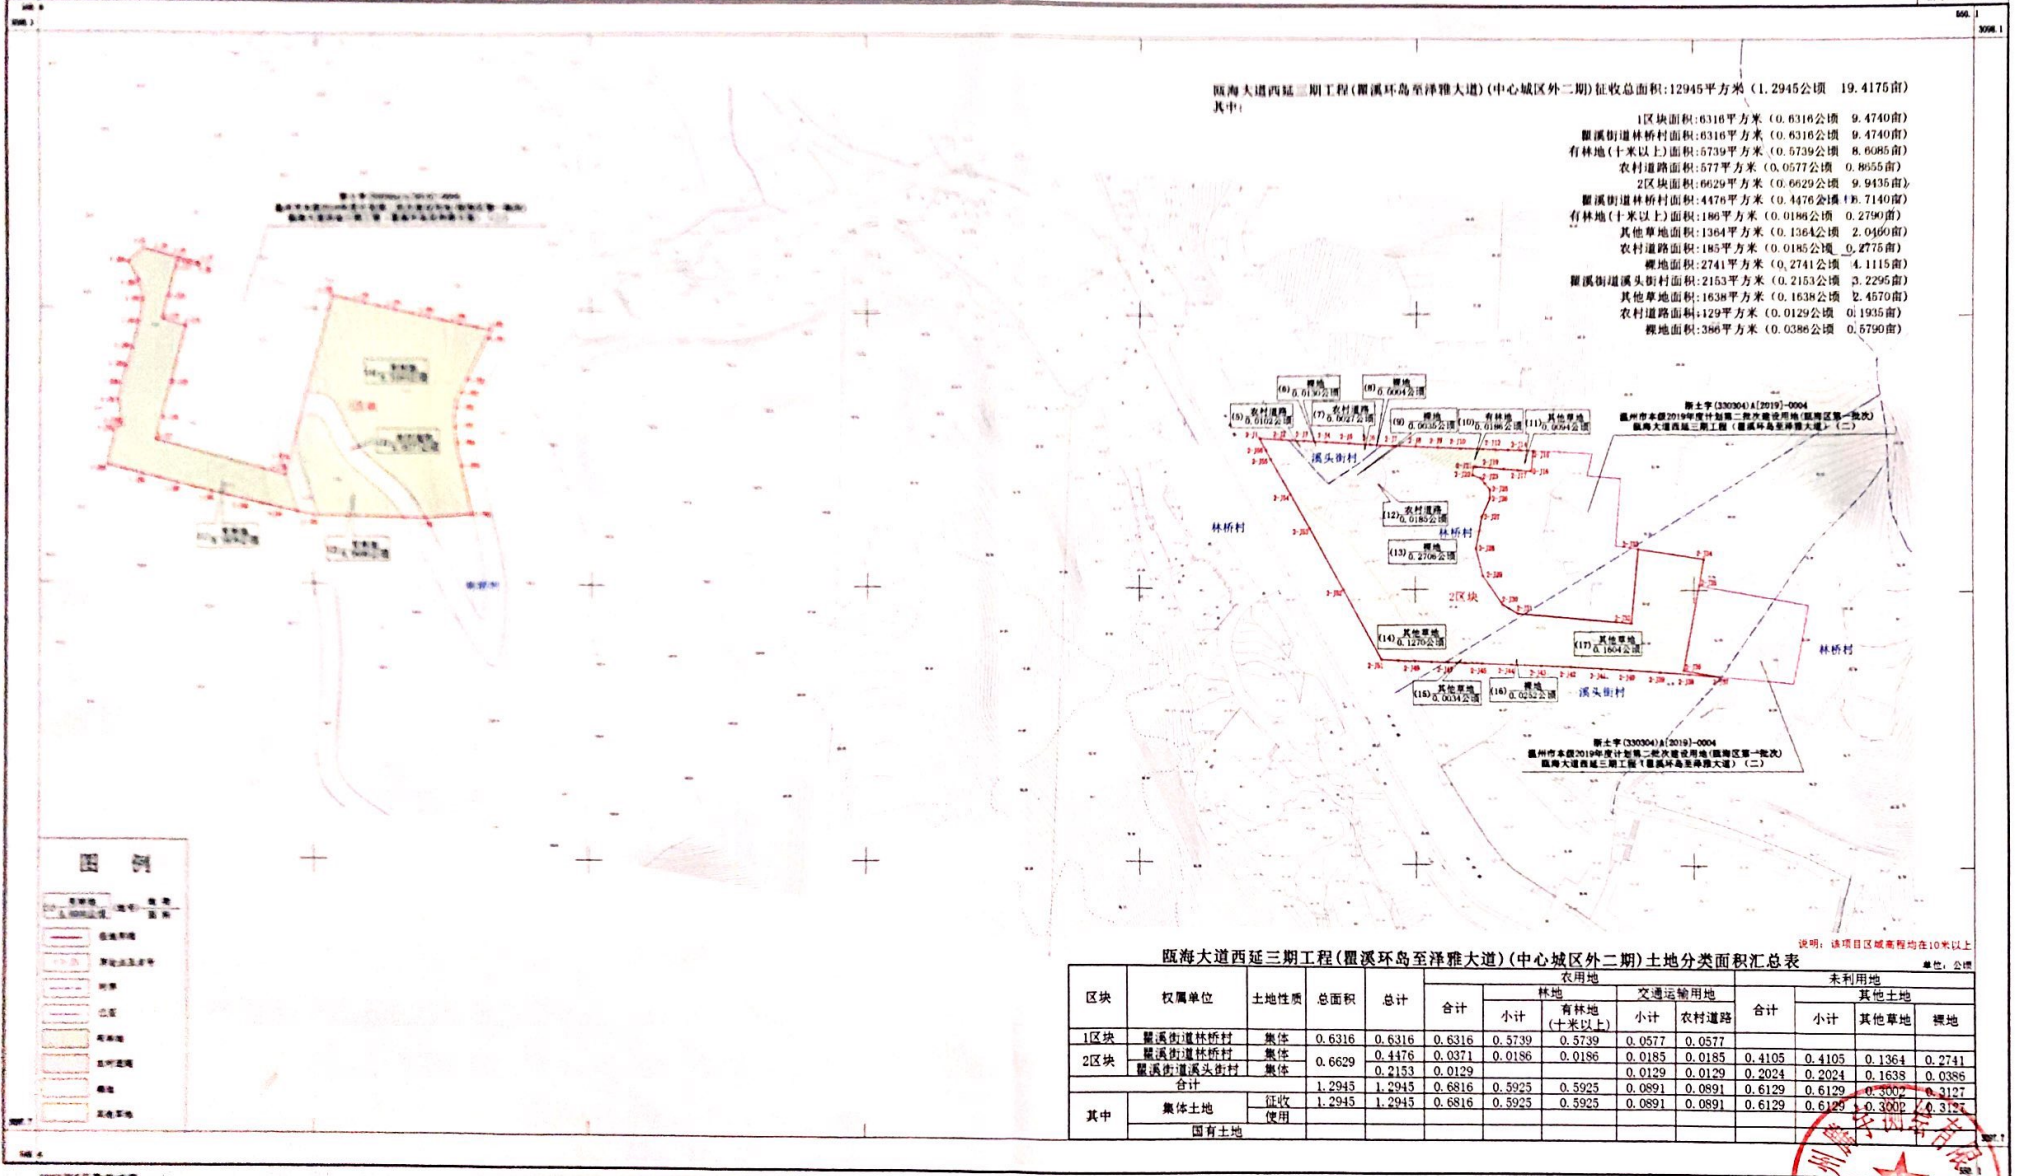

瓯海大道西延三期工程(瞿溪环岛至泽雅大道)(中心城区外二期)土地分类面积汇总表

区块	权属单位	土地性质	总面积	总计	农用地				未利用地			
					合计		交通运输用地		合计		其他土地	
					小计	有林地(十米以上)	小计	农村道路	小计	其他草地	裸地	
1区块	瞿溪街道林桥村	集体	0.6316	0.6316	0.5739	0.5739	0.0577	0.0577				
2区块	瞿溪街道林桥村	集体	0.6629	0.4476	0.0371	0.0186	0.0185	0.0185	0.4105	0.4105	0.1364	0.2741
	瞿溪街道溪头街村	集体		0.2153	0.0129		0.0129	0.0129	0.2024	0.2024	0.1638	0.0386
	合计		1.2945	1.2945	0.6816	0.5925	0.5925	0.0891	0.0891	0.6129	0.3002	0.3127
其中	集体土地	征收使用	1.2945	1.2945	0.6816	0.5925	0.5925	0.0891	0.0891	0.6129	0.3002	0.3127
	国有土地											

2020年1月首次测量
 2020年度土地勘界, 坐标系: 2000
 1:800 测量员: 陈建
 2020年7月地籍调查

1:1000



扫描全能王 创建

