


温州市鹿城区民政局土地收回勘测界定图

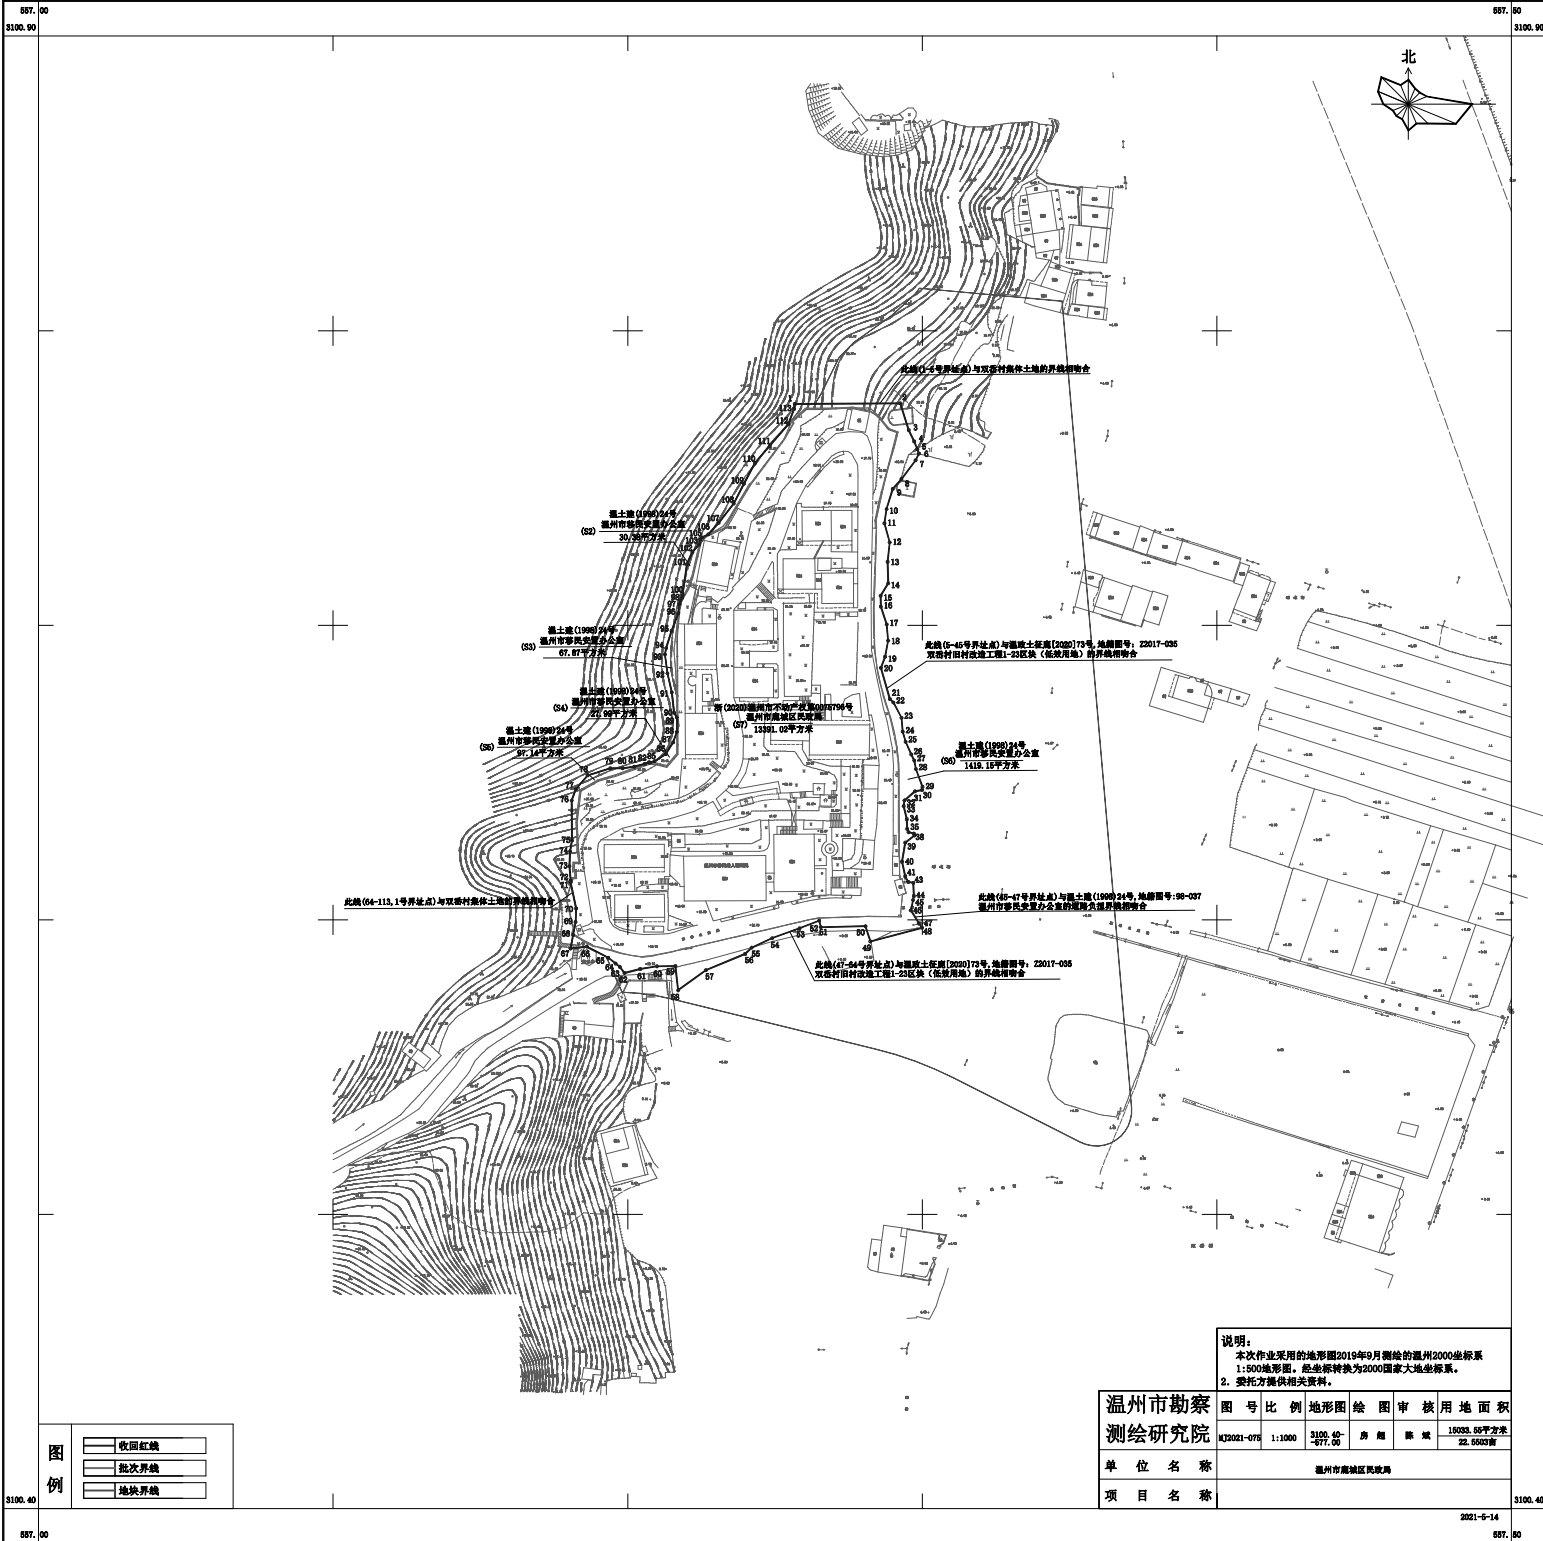

说明：
 1. 本次作业采用的地形图2019年9月测绘的温州2000坐标系
 1:500地形图，经坐标转换为2000国家大地坐标系。
 2. 委托方提供相关资料。

温州市勘察 测绘研究院	图号	M32021-075	比例	1:1000	地形图	绘图	审核	用地面积
	单位	3100-45-877.00	房	地	城	城	18023.09平方米	22.5400亩
单位名称	温州市鹿城区民政局							
项目名称								

图例

	收回红线
	批次界线
	地块界线