


温州市西片污水处理厂部分土地收回勘测定界图

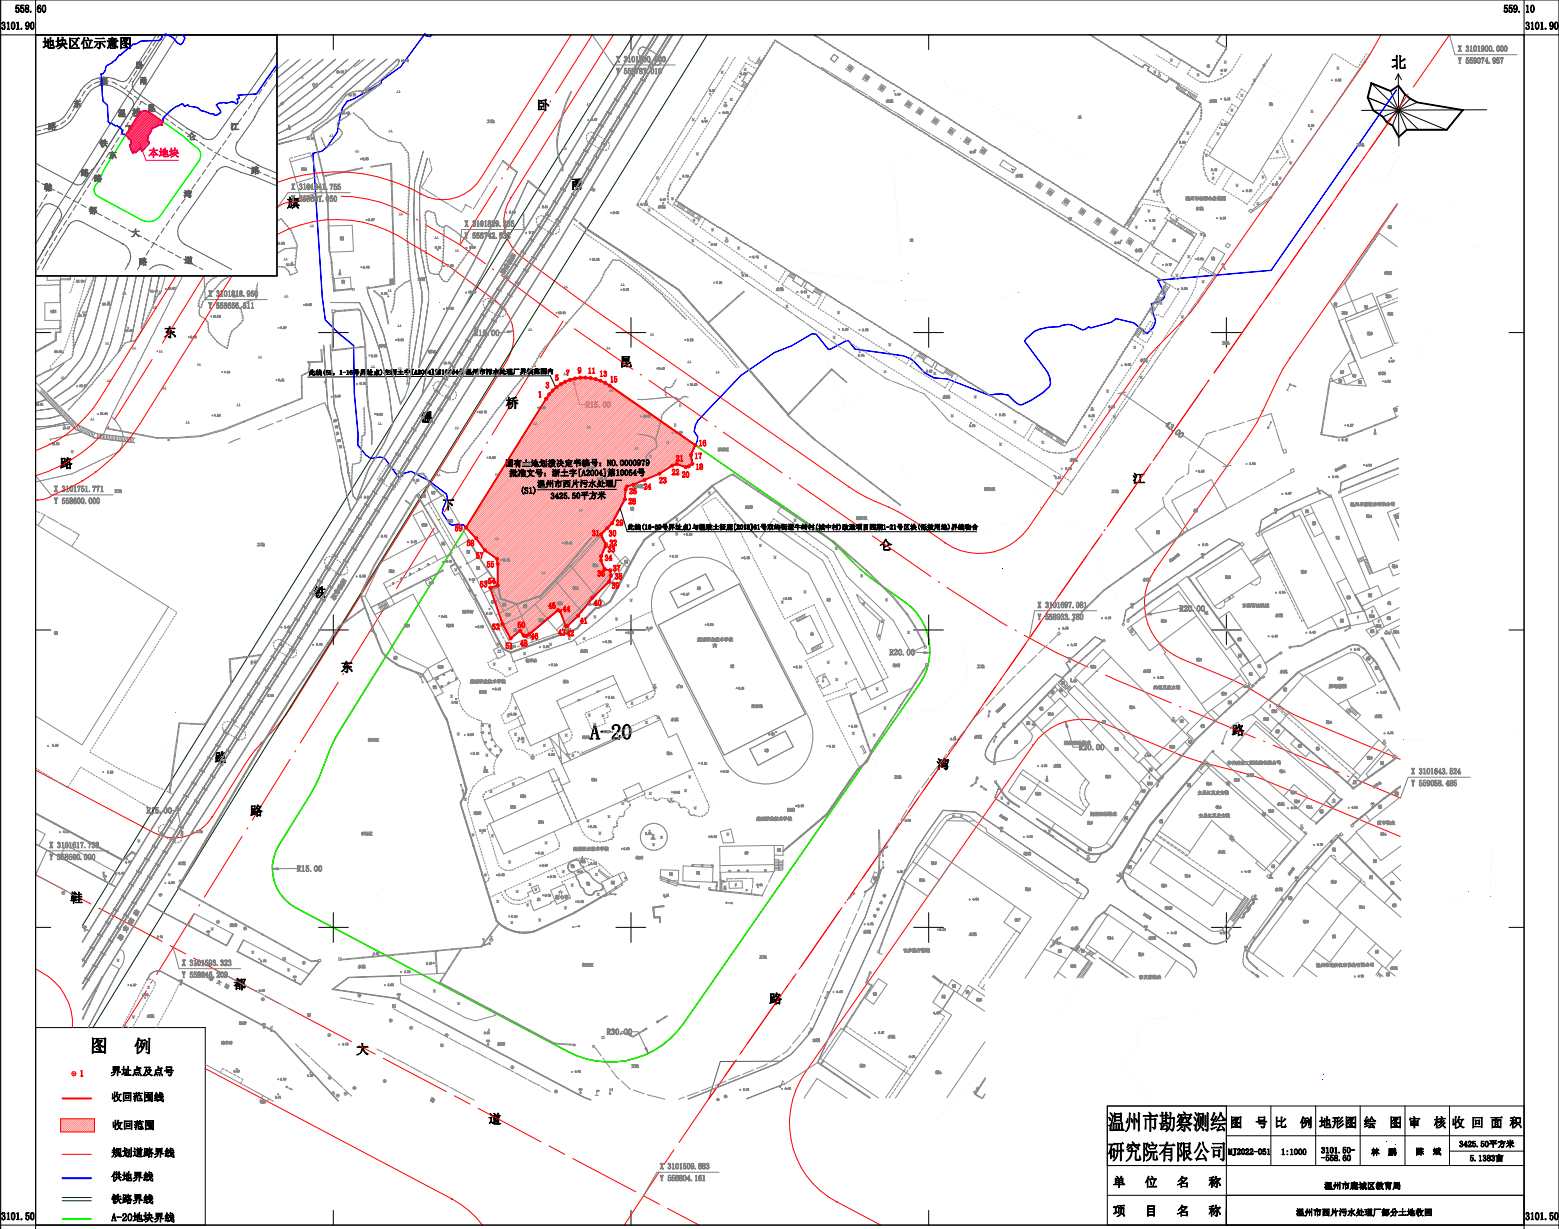

- 图例**
- 1 界址点及点号
 - 收回范围线
 - 收回范围
 - 规划道路界线
 - 供地界线
 - 铁路界线
 - A-20地块界线

温州市勘察测绘 研究院有限公司	图号	比例	地形图	绘图	审核	收回面积
	WZ2022-05	1:1000	2101.67 -668.00	林 麟	陈 斌	3426.60平方米 6.1883亩
单位名称	温州市鹿城区教育局					
项目名称	温州市西片污水处理厂部分土地收回					

出图日期: 2022年6月13日