


丰门街道前陈村B29、B31-1、C-06区块(农用地)土地勘测界定图

编号: Z2020-025-2

附件四

558.05
3102.70

558.30
3102.70

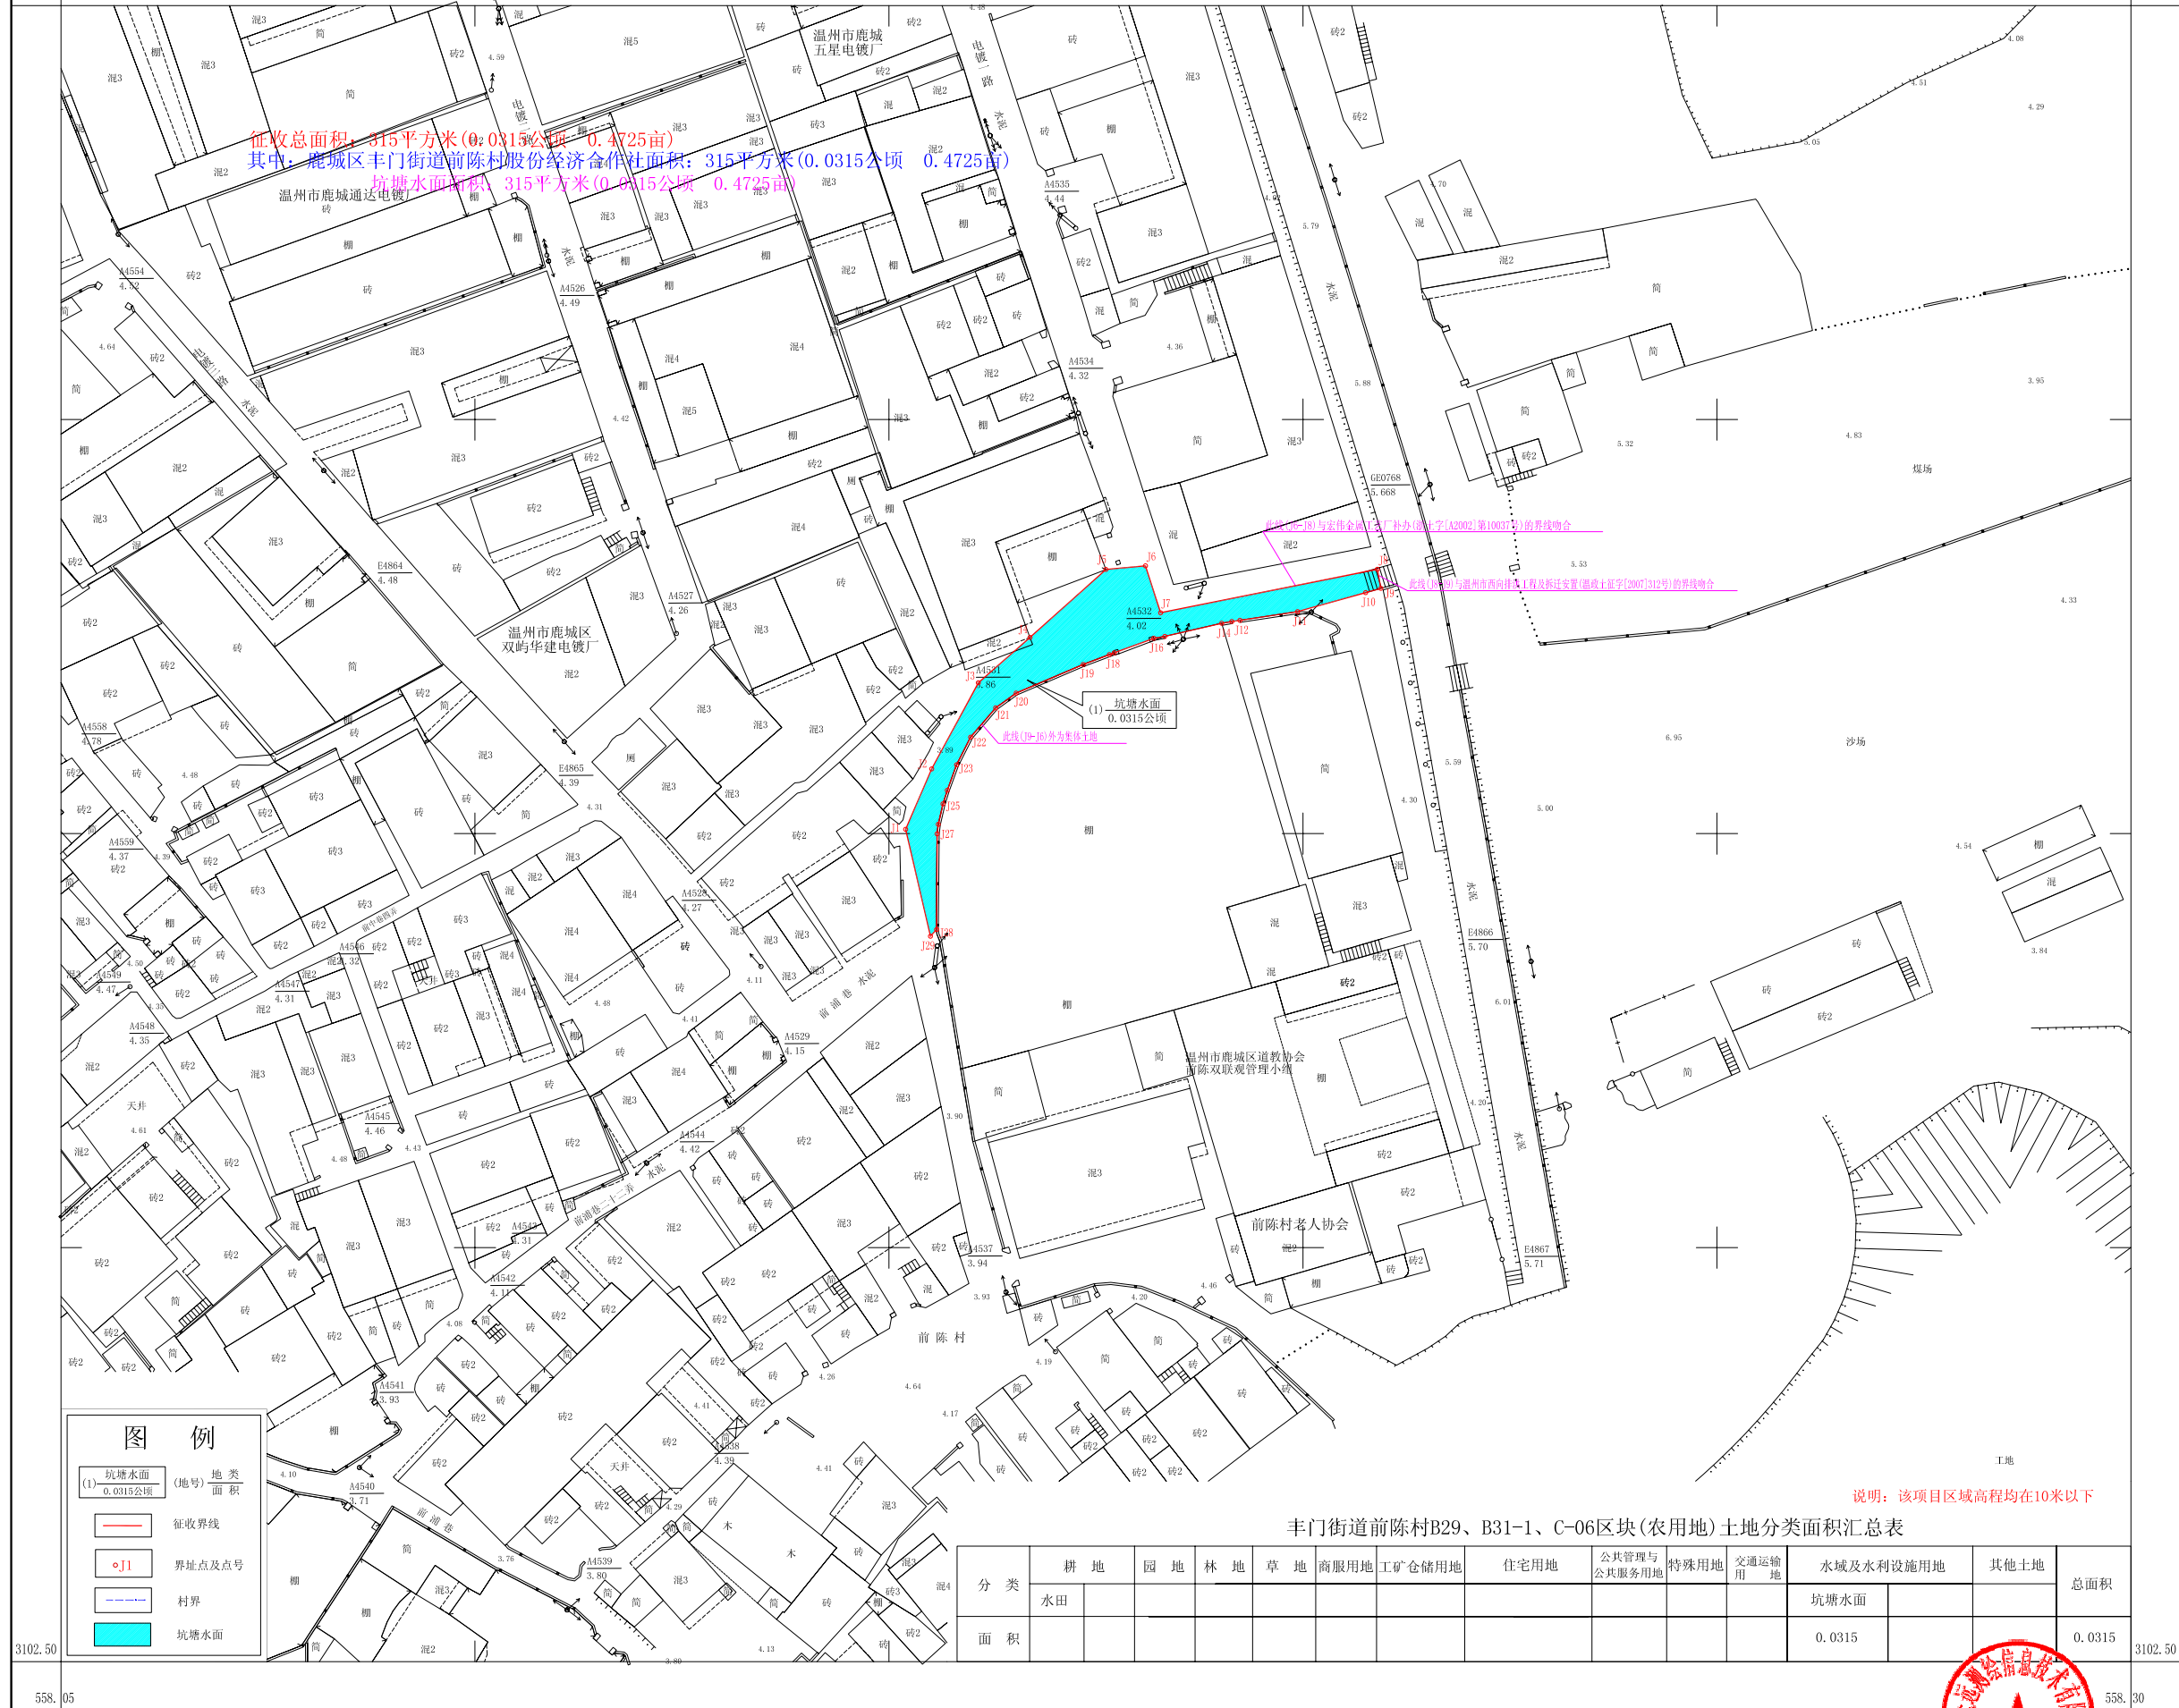

558.05
3102.50

558.30
3102.50

2021年3月数字成图。
 2000国家大地坐标系, 中央子午线为: 120°。
 1985国家高程基准。
 2021年3月权属调查。

1:500

编制单位: 温州勘测技术有限公司

