
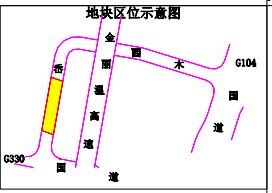


温州市土地勘测定界图

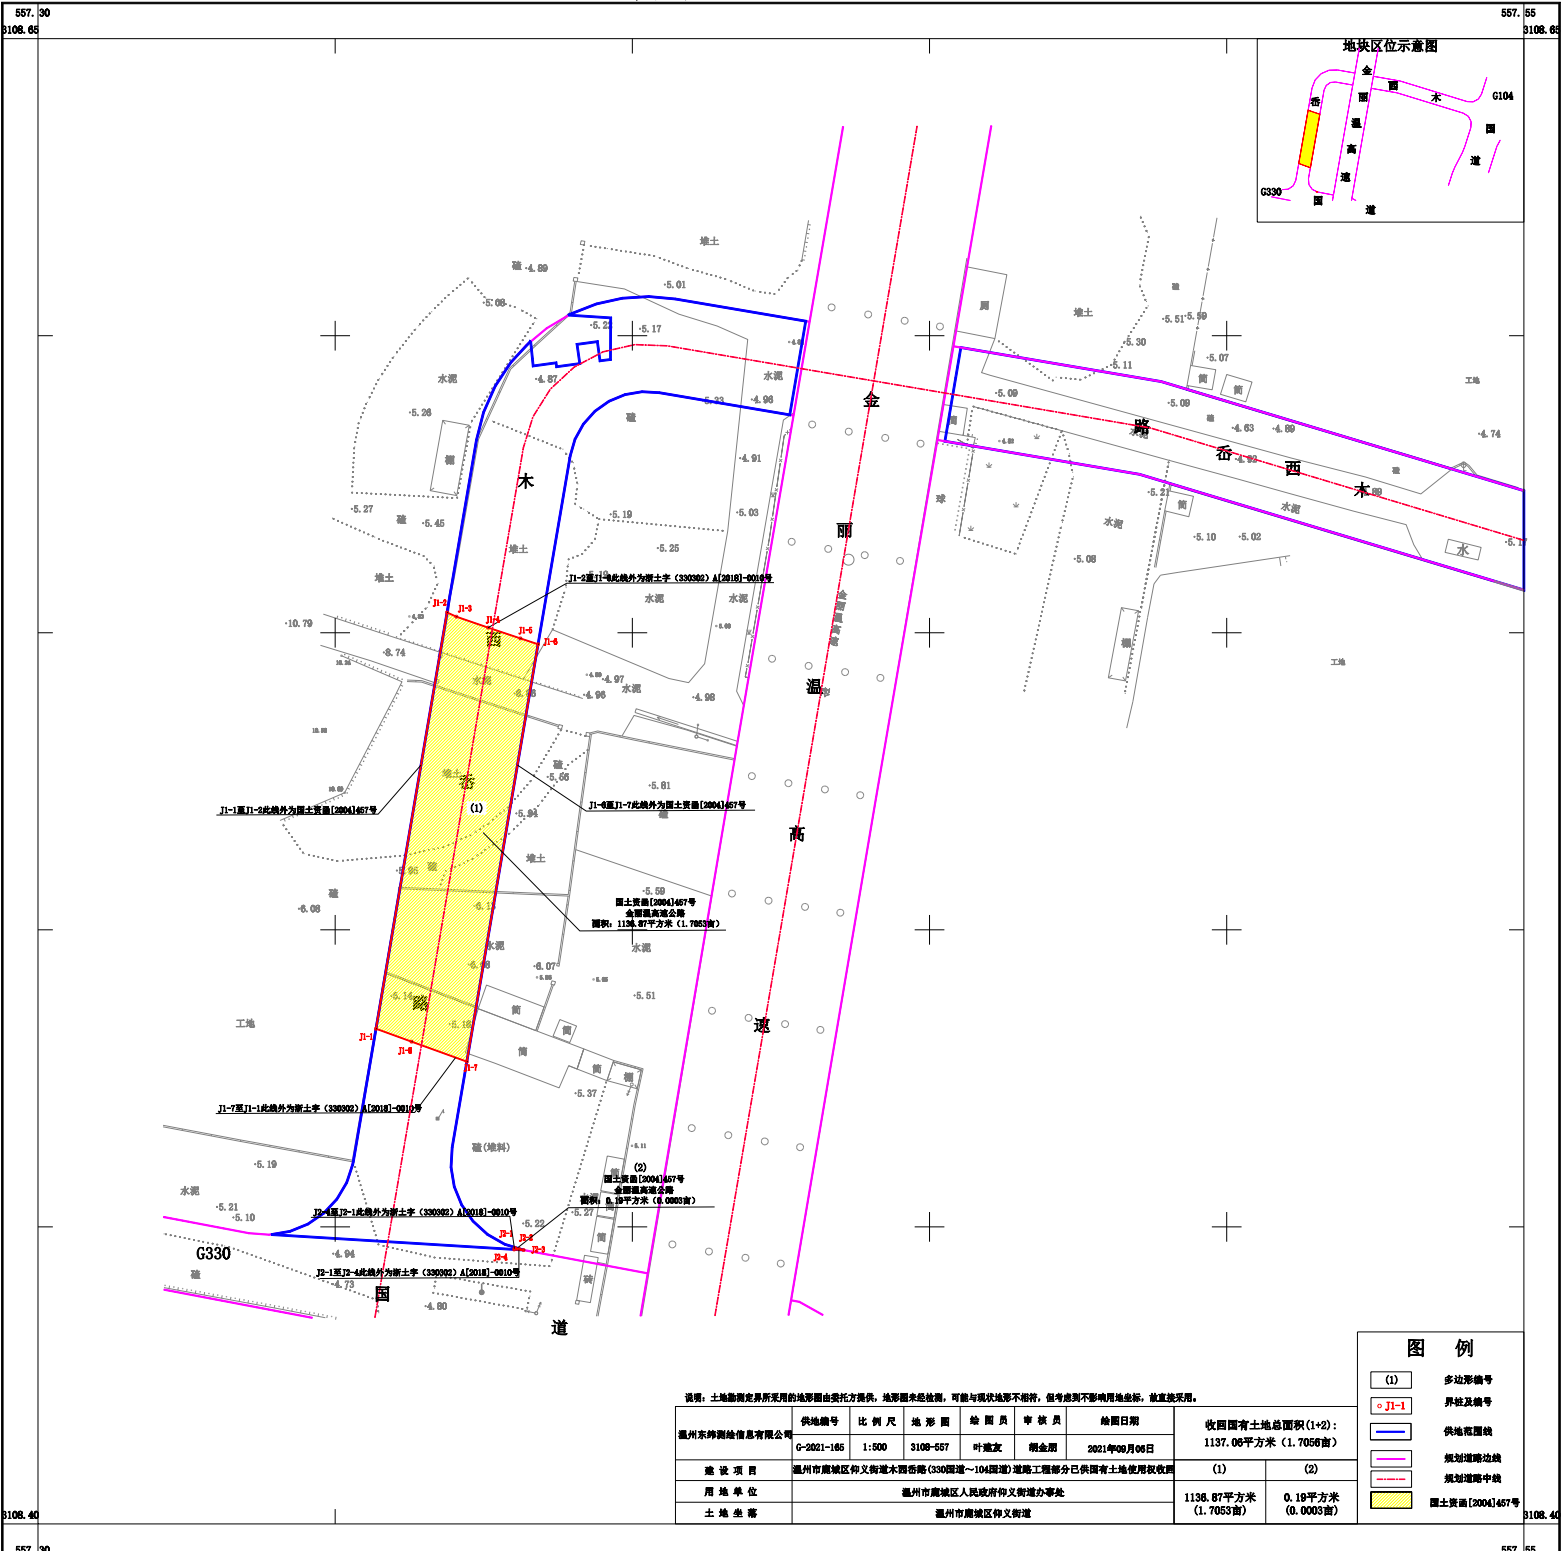

说明：土地勘测定界所采用的地形图由委托方提供，地形图未经核量，可能与现状地形不相符，但考虑到不影响用地坐标，故直接采用。

温州东坤测绘信息有限公司	供地编号	比例尺	地形图	绘图员	审核员	绘图日期	收回国有土地总面积(1+2): 1137.06平方米 (1.7056亩)	
	G-2021-165	1:500	3108-557	叶建宏	蔡金朋	2021年09月08日	(1)	(2)
建设项	温州市鹿城区钟义街道木器巷(330国道~104国道)道路工程部分已供国有土地使用权收回						1137.06平方米	0.0000亩
用地单位	温州市鹿城区人民政府钟义街道办事处						1138.87平方米	0.19平方米
土地坐落	温州市鹿城区钟义街道						(1.7053亩)	(0.0003亩)

图例

- (1) 多边形编号
- J1-1 界址及编号
- 供地范围线
- 短边道路边线
- 短边道路中线
- 国土资函[2004]467号