


征收总面积: 2320平方米(0.2320公顷 3.4800亩)
其中:
鹿城区丰门街道前陈村股份经济合作社水田面积: 2320平方米(0.2320公顷 3.4800亩)
1区块面积: 1798平方米(0.1798公顷 2.6970亩)
水田面积: 1798平方米(0.1798公顷 2.6970亩)
2区块面积: 15平方米(0.0015公顷 0.0225亩)
水田面积: 15平方米(0.0015公顷 0.0225亩)
3区块面积: 45平方米(0.0045公顷 0.0675亩)
水田面积: 45平方米(0.0045公顷 0.0675亩)
4区块面积: 462平方米(0.0462公顷 0.6930亩)
水田面积: 462平方米(0.0462公顷 0.6930亩)

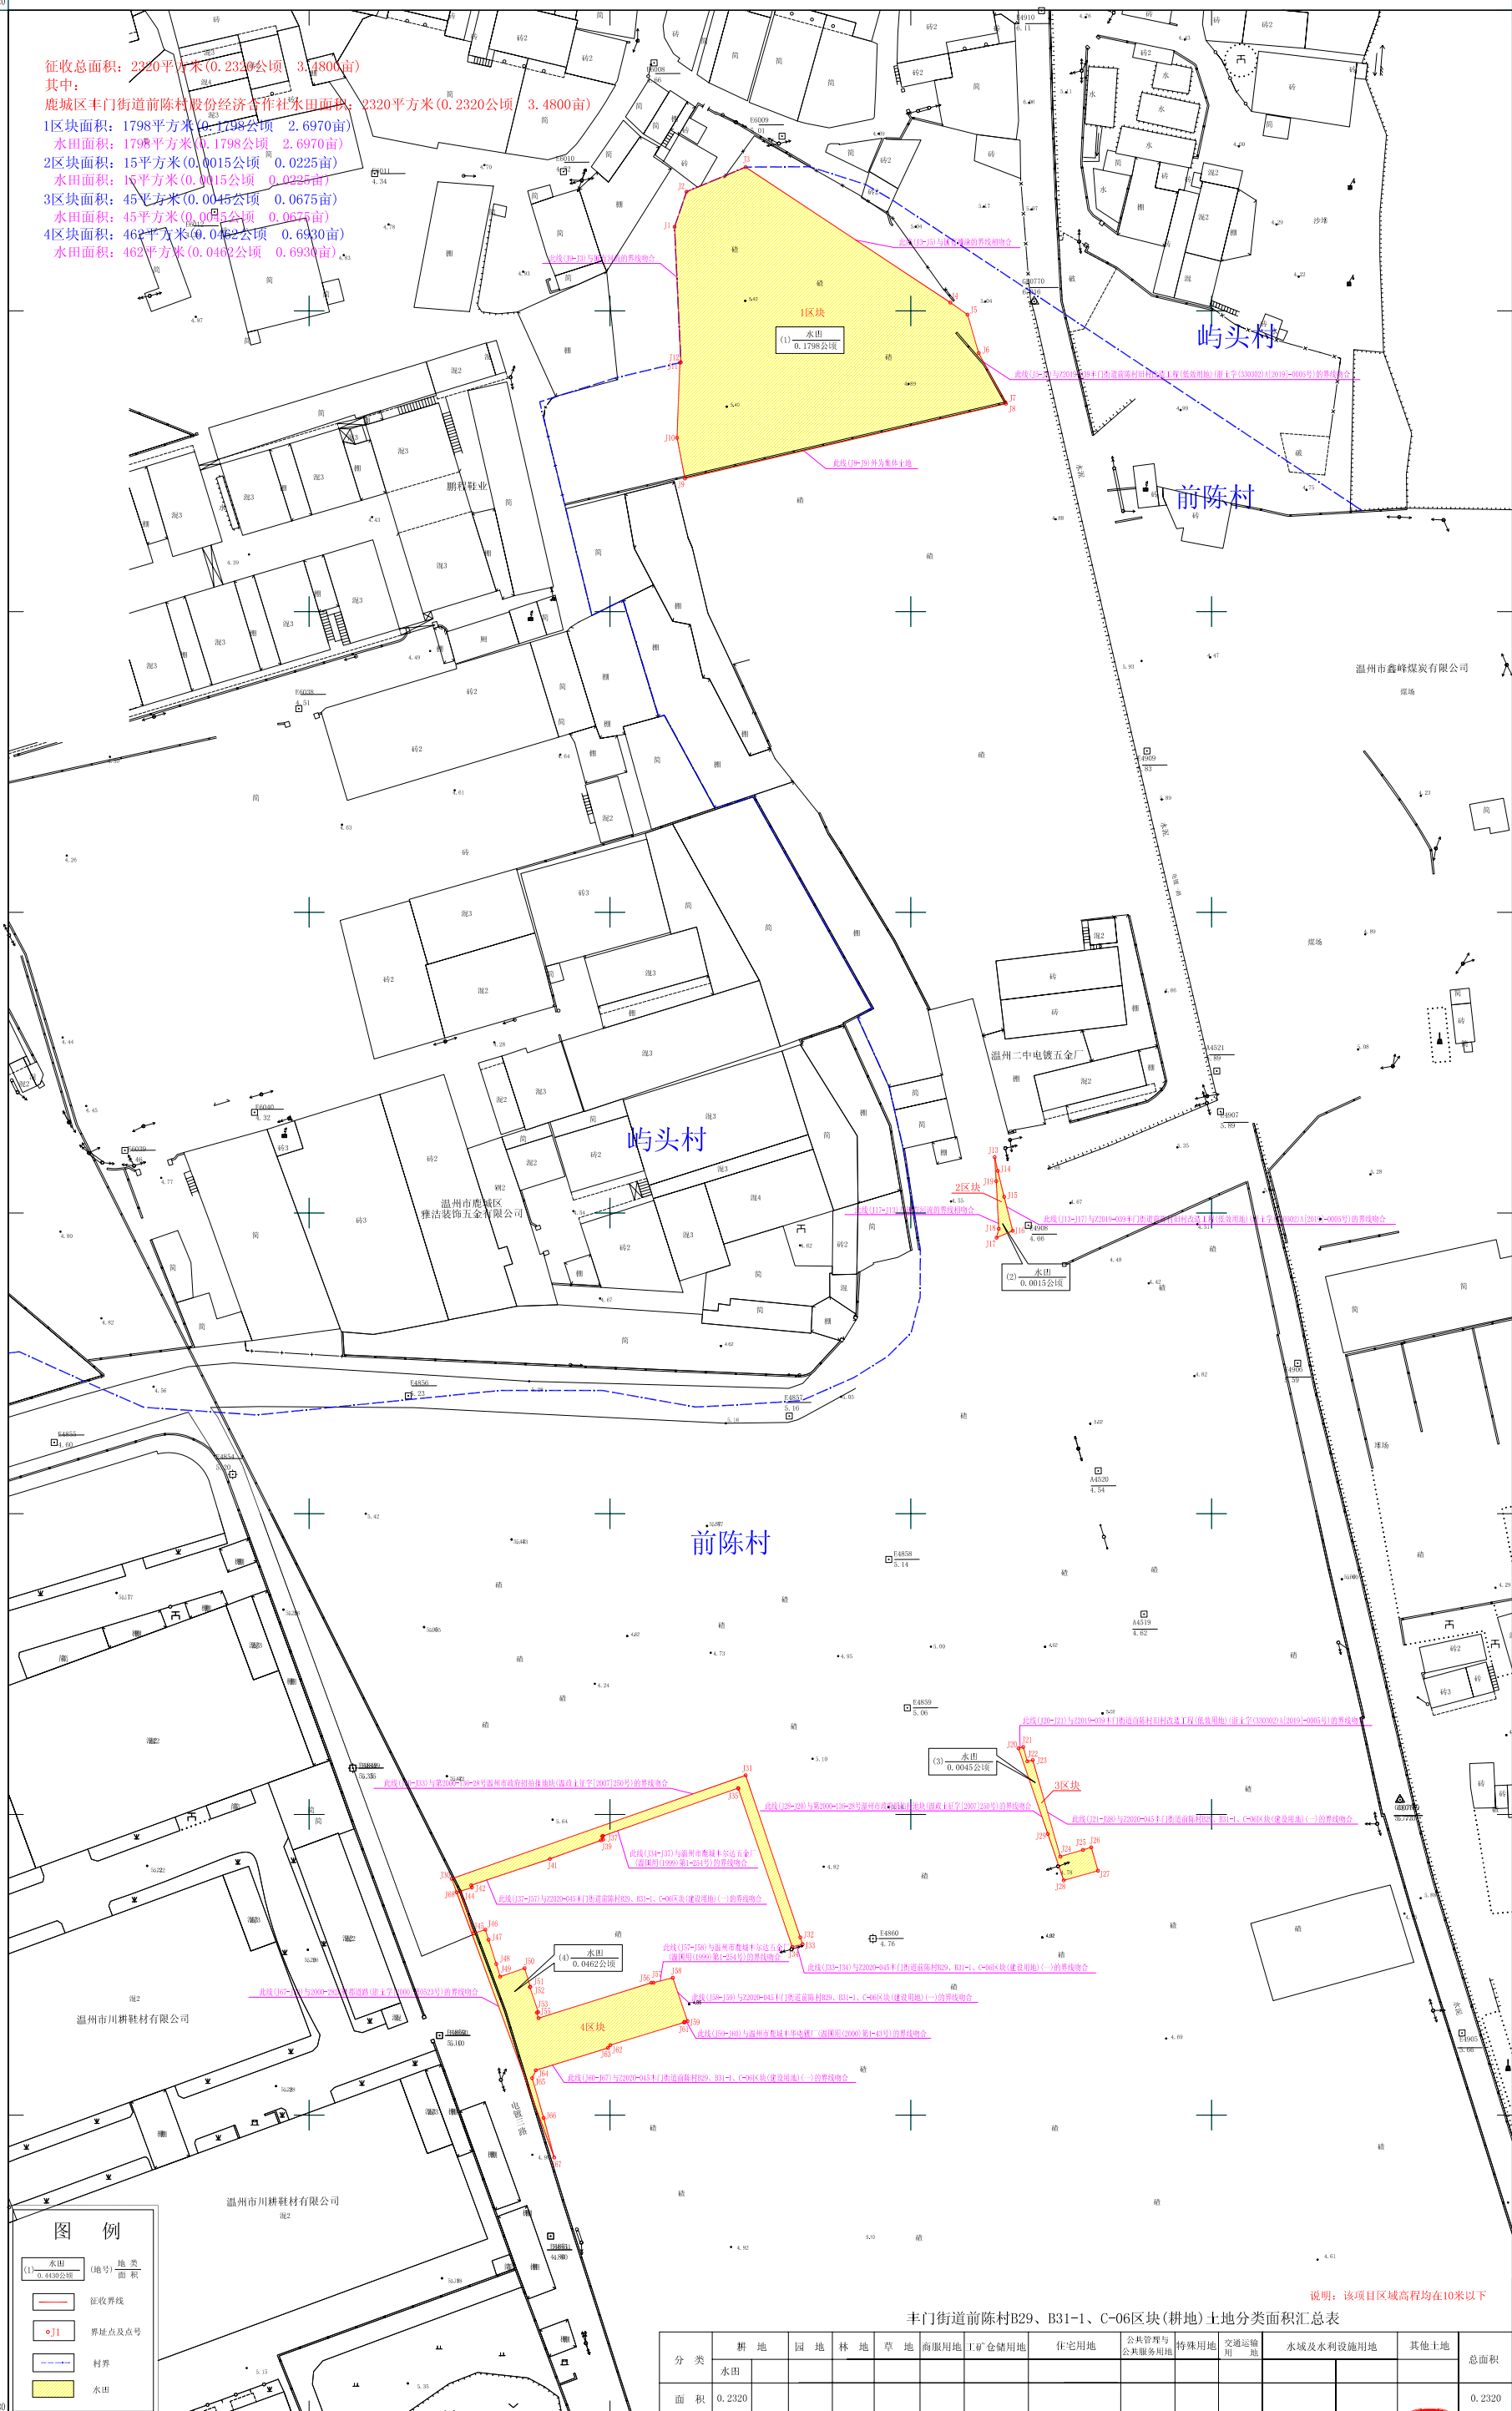

图例

- 水田 (地号) 地类面积
- 征收界线
- 界址点及点号
- 村界
- 水田

丰门街道前陈村B29、B31-1、C-06区块(耕地)土地分类面积汇总表

分类	耕地	园地	林地	草地	商服用地	工矿仓储用地	住宅用地	公共管理与公共服务用地	特殊用地	交通运输用地	水域及水利设施用地	其他土地	总面积
水田													
面积	0.2320												0.2320

说明: 该项目区域高程均在10米以下

