


温州市域铁路S2线一期工程（瓯江口新区段）综合开发用地土地勘测定界图（中心城区内）

温州市域铁路S2线一期工程（瓯江口新区段）综合开发用地（中心城区内）面积17.7057公顷
 灵昆街道面积17.7057公顷
 王相村面积14.8779公顷
 叶先村面积2.8278公顷

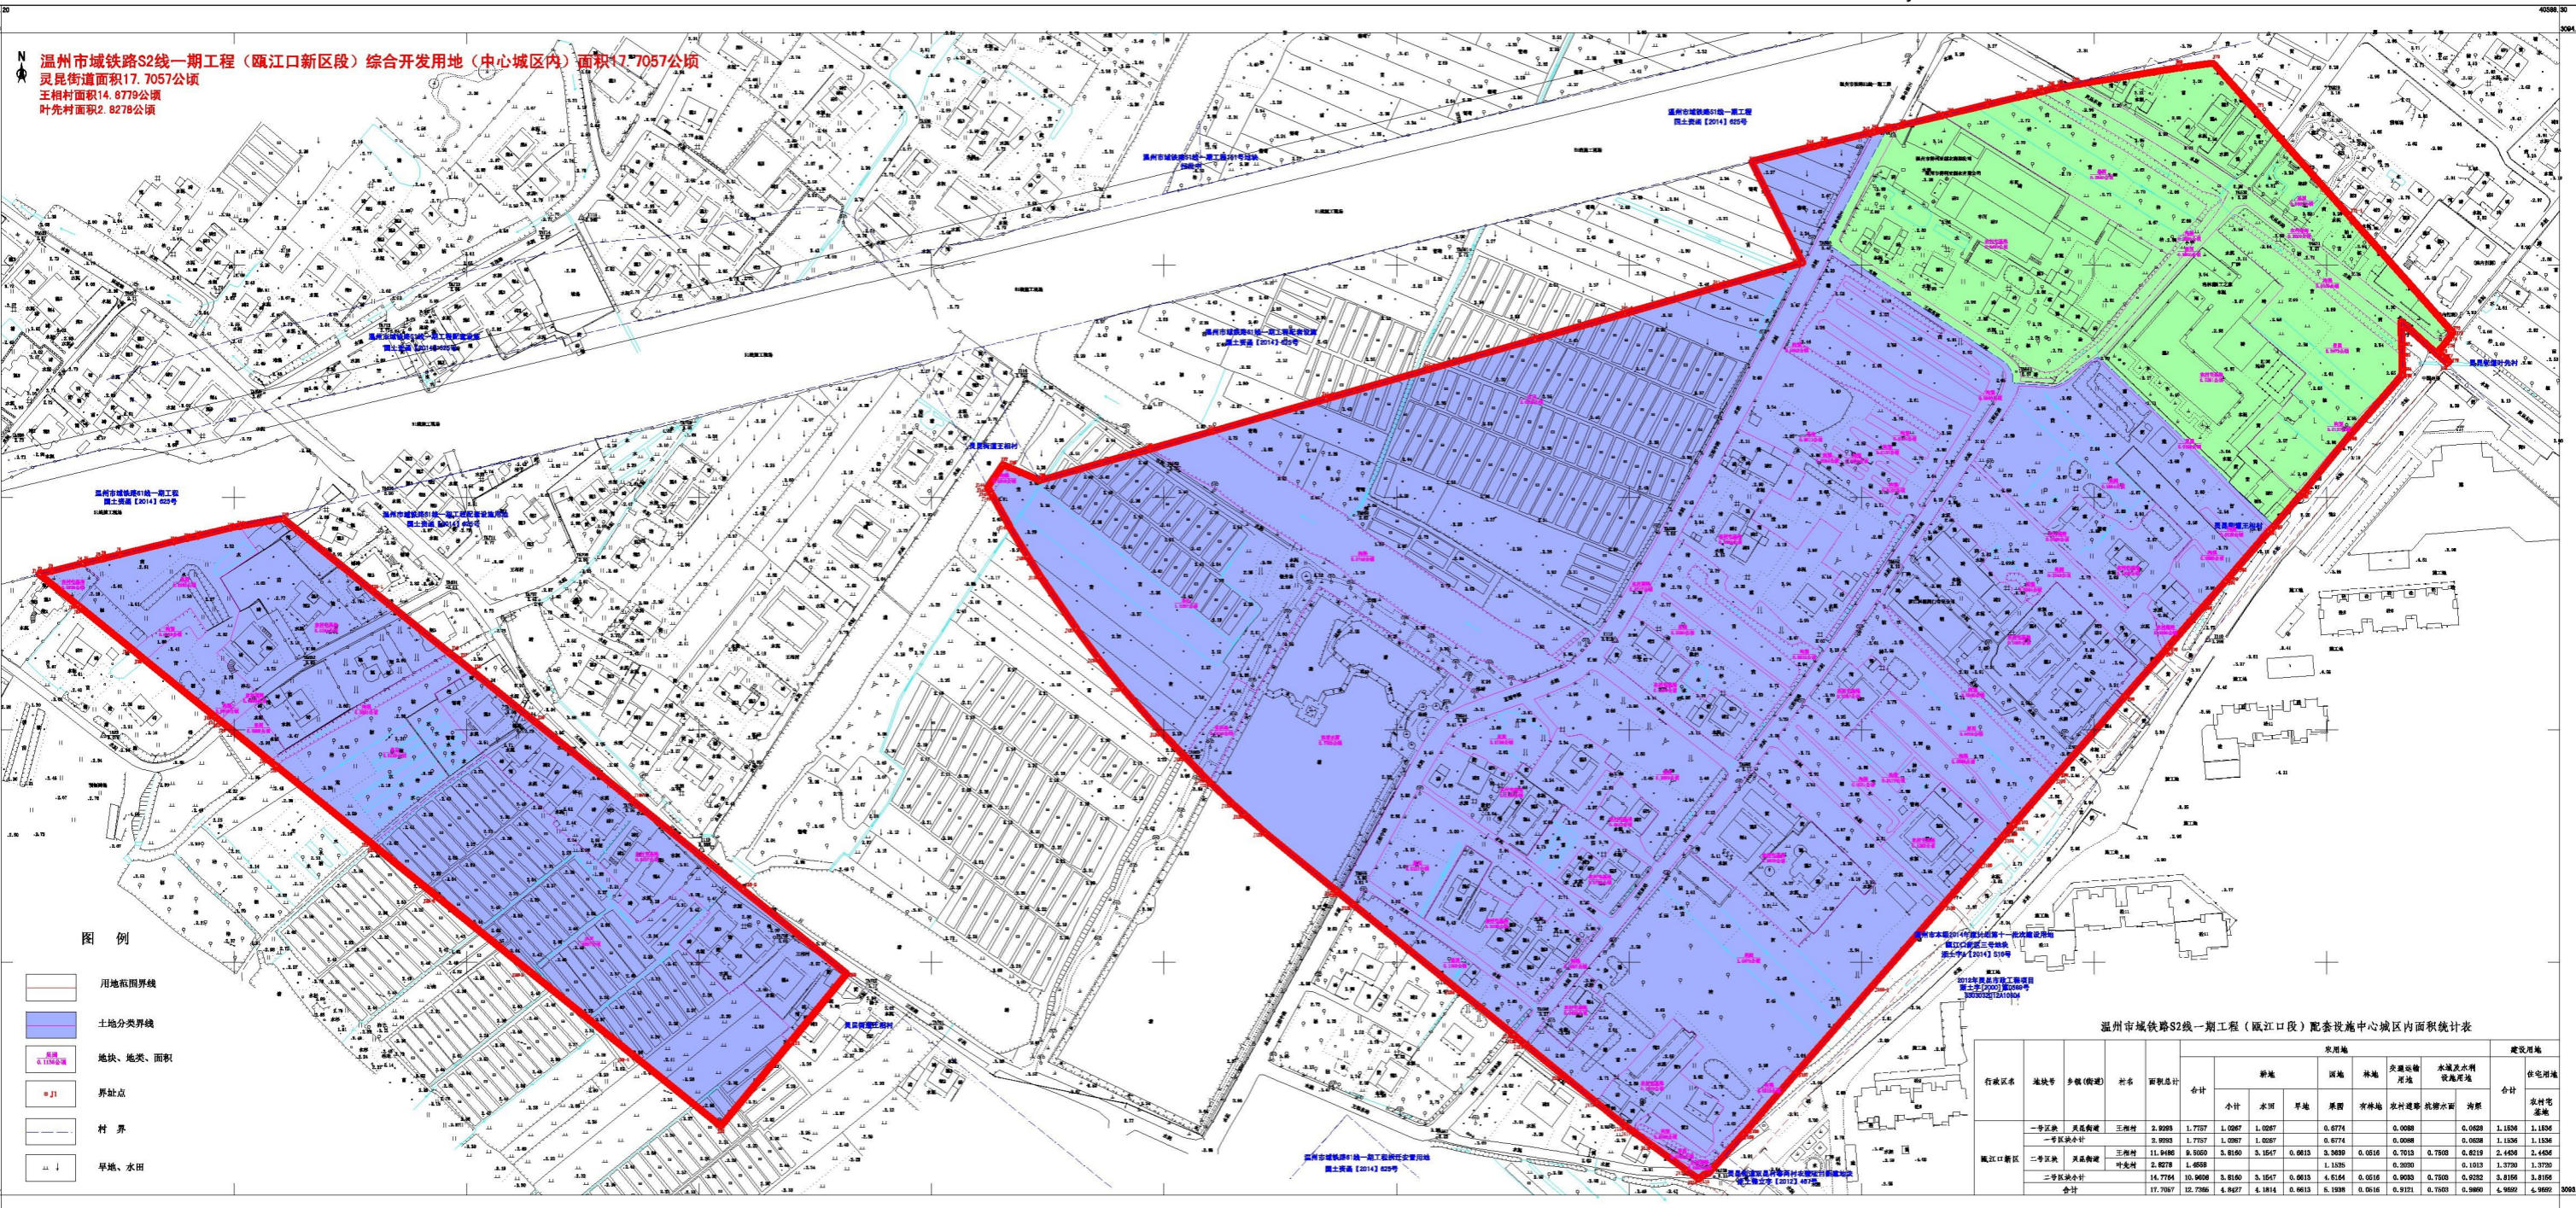

温州市域铁路S2线一期工程（瓯江口段）配套设施中心城区内面积统计表

行政区划	地块号	乡级(街道)	村名	面积总计	用地										建设用地	
					农用地										住宅用地	
					合计	小计	水田	旱地	果园	有林地	农村道路	坑塘水面	沟渠	合计	农村宅基地	
瓯江口新区	一标段	灵昆街道	王相村	2.9289	1.7157	1.0267	1.0267		0.6774		0.0088		0.0028	1.1838	1.1838	
	一标段小计			2.9289	1.7157	1.0267	1.0267		0.6774		0.0088		0.0028	1.1838	1.1838	
	二标段	灵昆街道	叶先村	11.9486	9.0500	3.8180	3.1547	0.6613	3.2889	0.0516	0.7013	0.7010	0.8219	2.4458	2.4458	
	二标段小计			2.8278	1.6588	1.1525	1.1525		0.2020		0.1013	1.3720	1.3720			
合计			14.7764	10.9600	5.8180	5.1547	0.6613	4.5164	0.0516	0.9093	0.7010	0.8222	3.8166	3.8166		
合计			17.7057	12.7366	6.9427	4.1814	0.6613	5.1938	0.0516	0.9121	0.7010	0.9890	4.9692	4.9692		

浙江金统
 征地事务办公室

2019年1月数字化成果。
 CGCS2000国家大地坐标系。
 1985国家高程基准。
 2007年投影方式。