


# 温州市土地勘测定界图

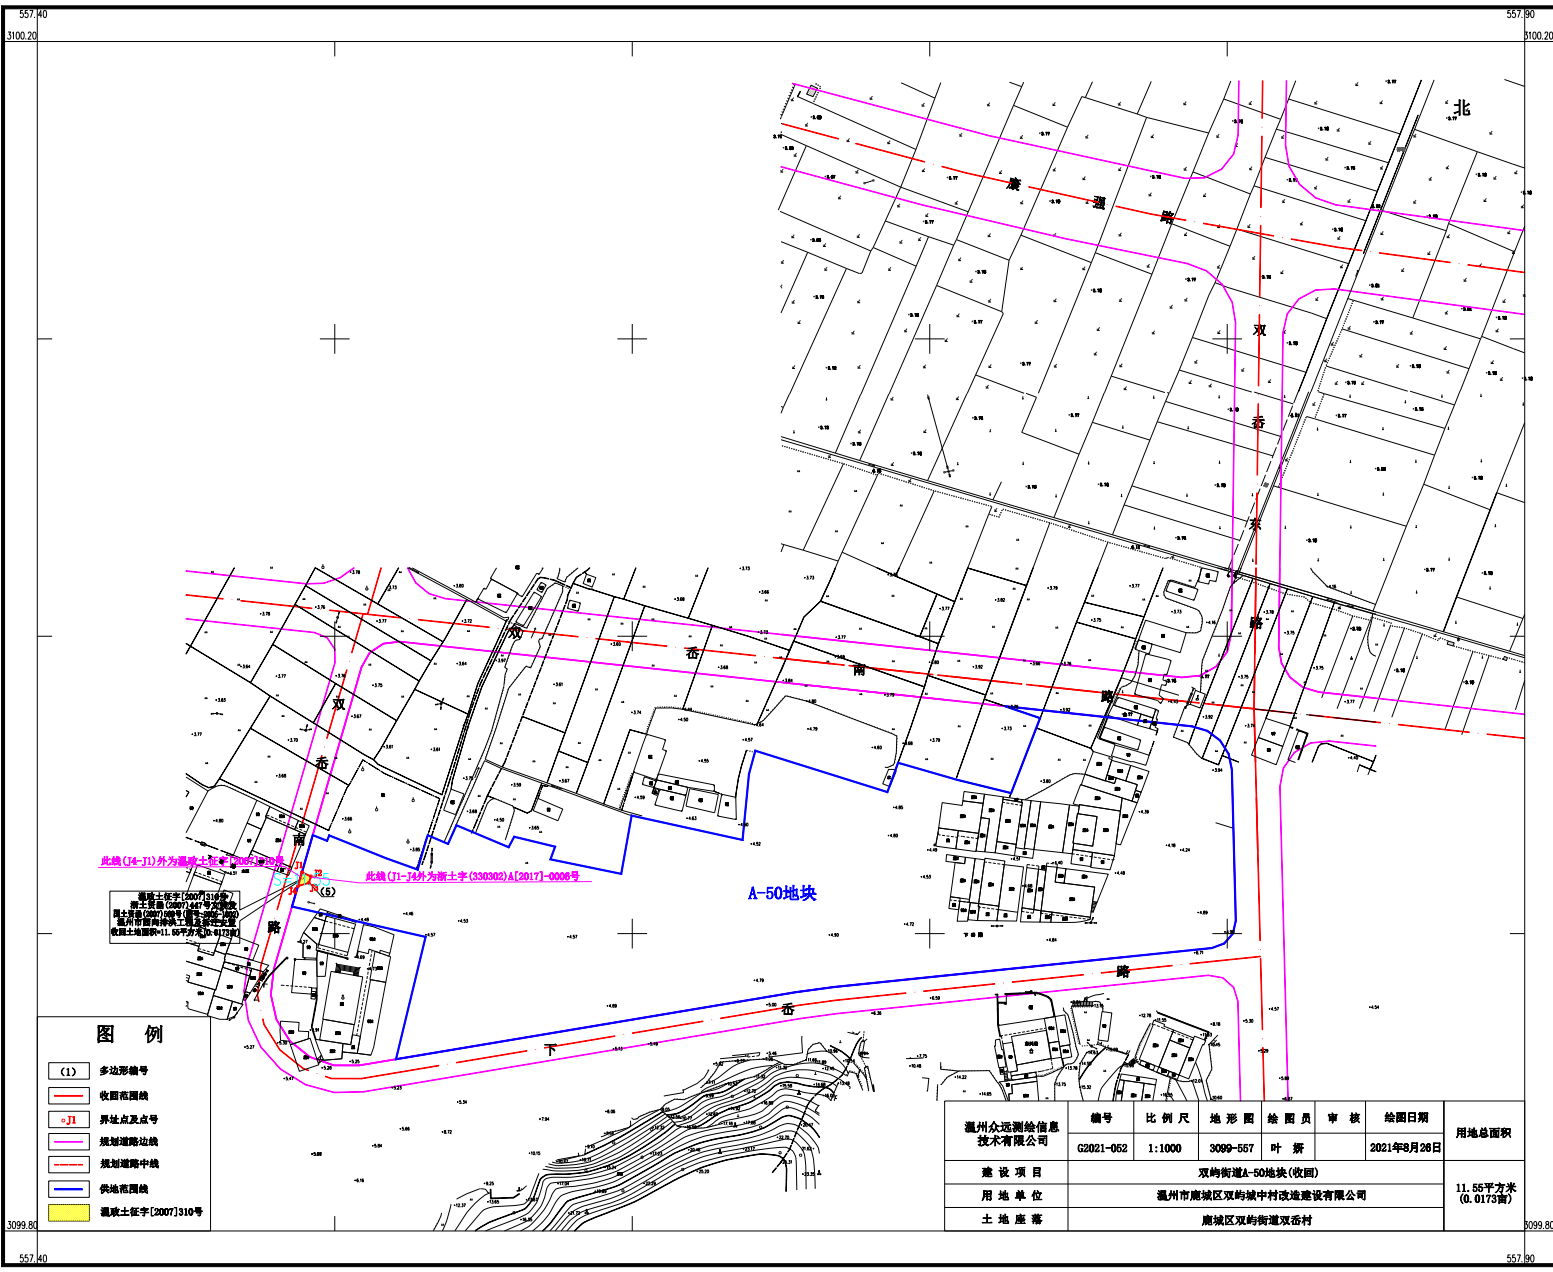

**图例**

- (1) 多边形编号
- 收界范围线
- +JL 界址点及点号
- 规划道路边线
- 规划道路中线
- 供地范围线
- 规划土证字[2007]310号

温州众远测绘信息 技术有限公司	编号	比例尺	地形图	绘图员	审核	绘图日期	用地总面积
	G2021-062	1:1000	3099-057	叶妍		2021年8月26日	11.55平方米 (0.0173亩)
建设项目	双屿街道A-50地块(收回)						
用地单位	温州市鹿城区双屿城中村改造建设有限公司						
土地座落	鹿城区双屿街道双香村						

国家2000大地坐标系, 中央子午线为: 120° 00'  
1985国家高程基准。