


温州市土地供地勘测定界图

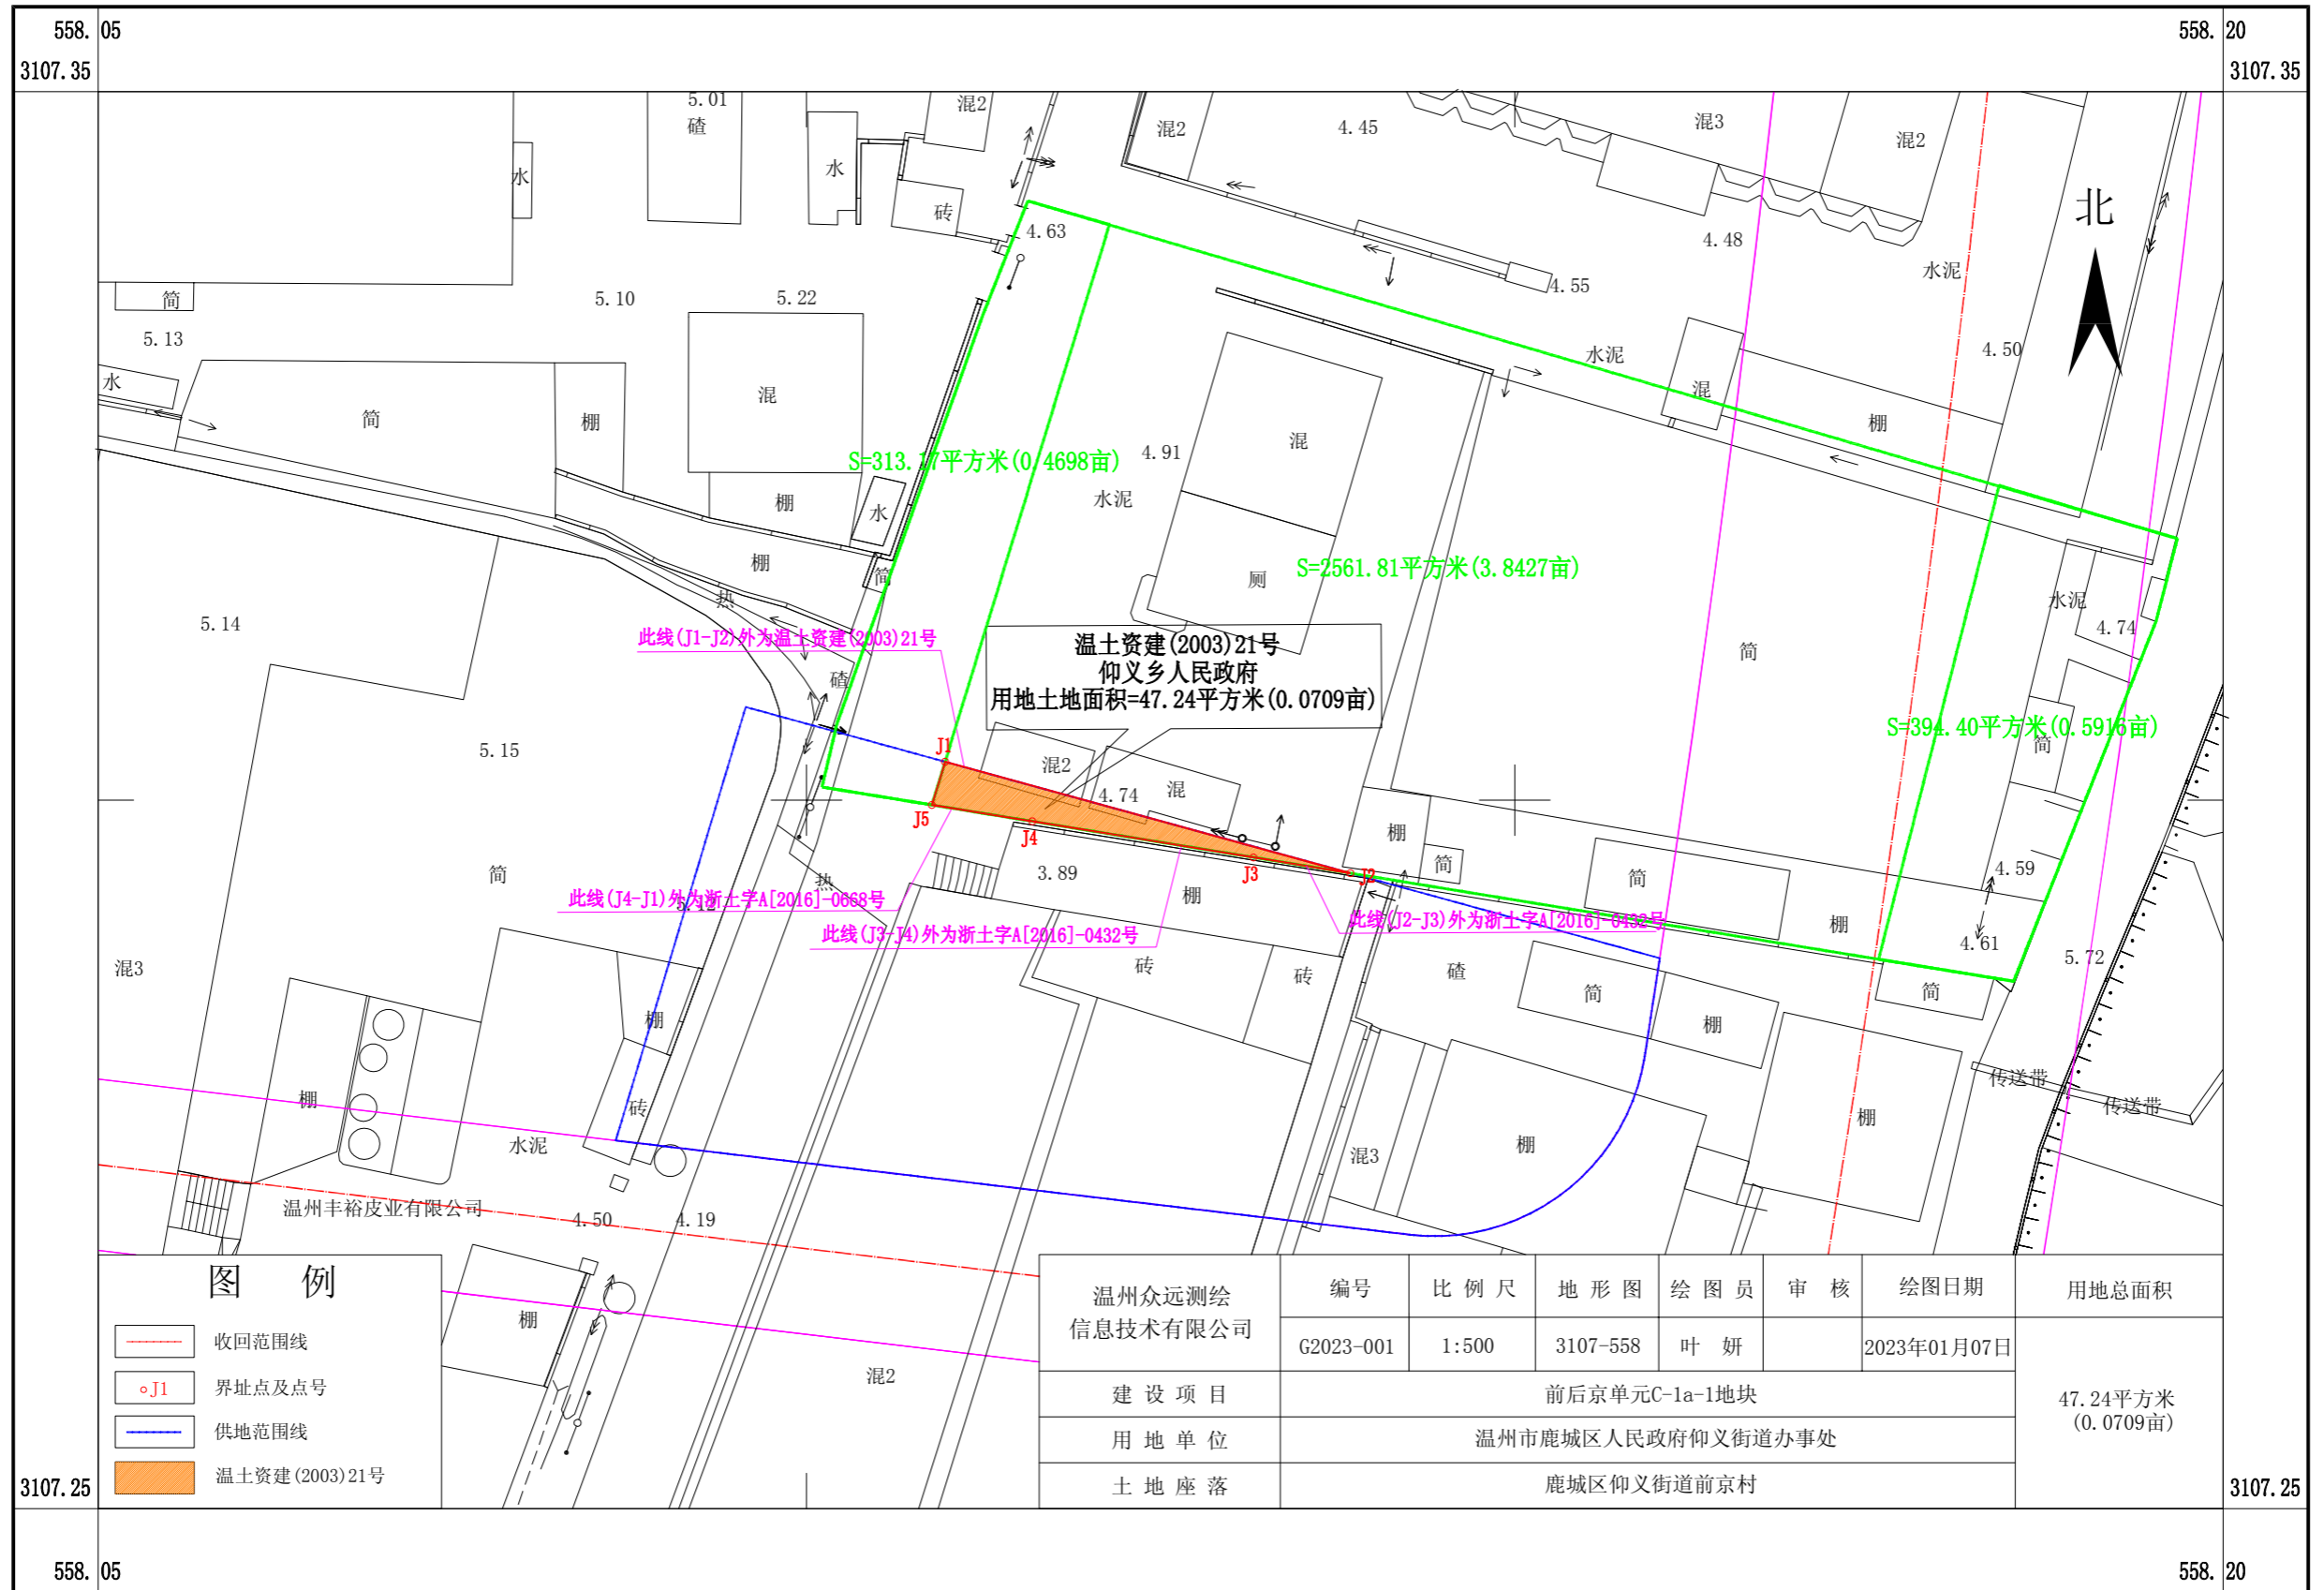

图例

- - - 收回范围线
- J1 界址点及点号
- — — 供地范围线
- 温土资建(2003)21号

温州众远测绘 信息技术有限公司	编号	比例尺	地形图	绘图员	审核	绘图日期	用地总面积
	G2023-001	1:500	3107-558	叶妍		2023年01月07日	47.24平方米 (0.0709亩)
建设项目	前后京单元C-1a-1地块						
用地单位	温州市鹿城区人民政府仰义街道办事处						
土地座落	鹿城区仰义街道前京村						

2000国家大地坐标系, 中央子午线120°。
1985国家高程基准。