


温州市土地供地勘测定界图

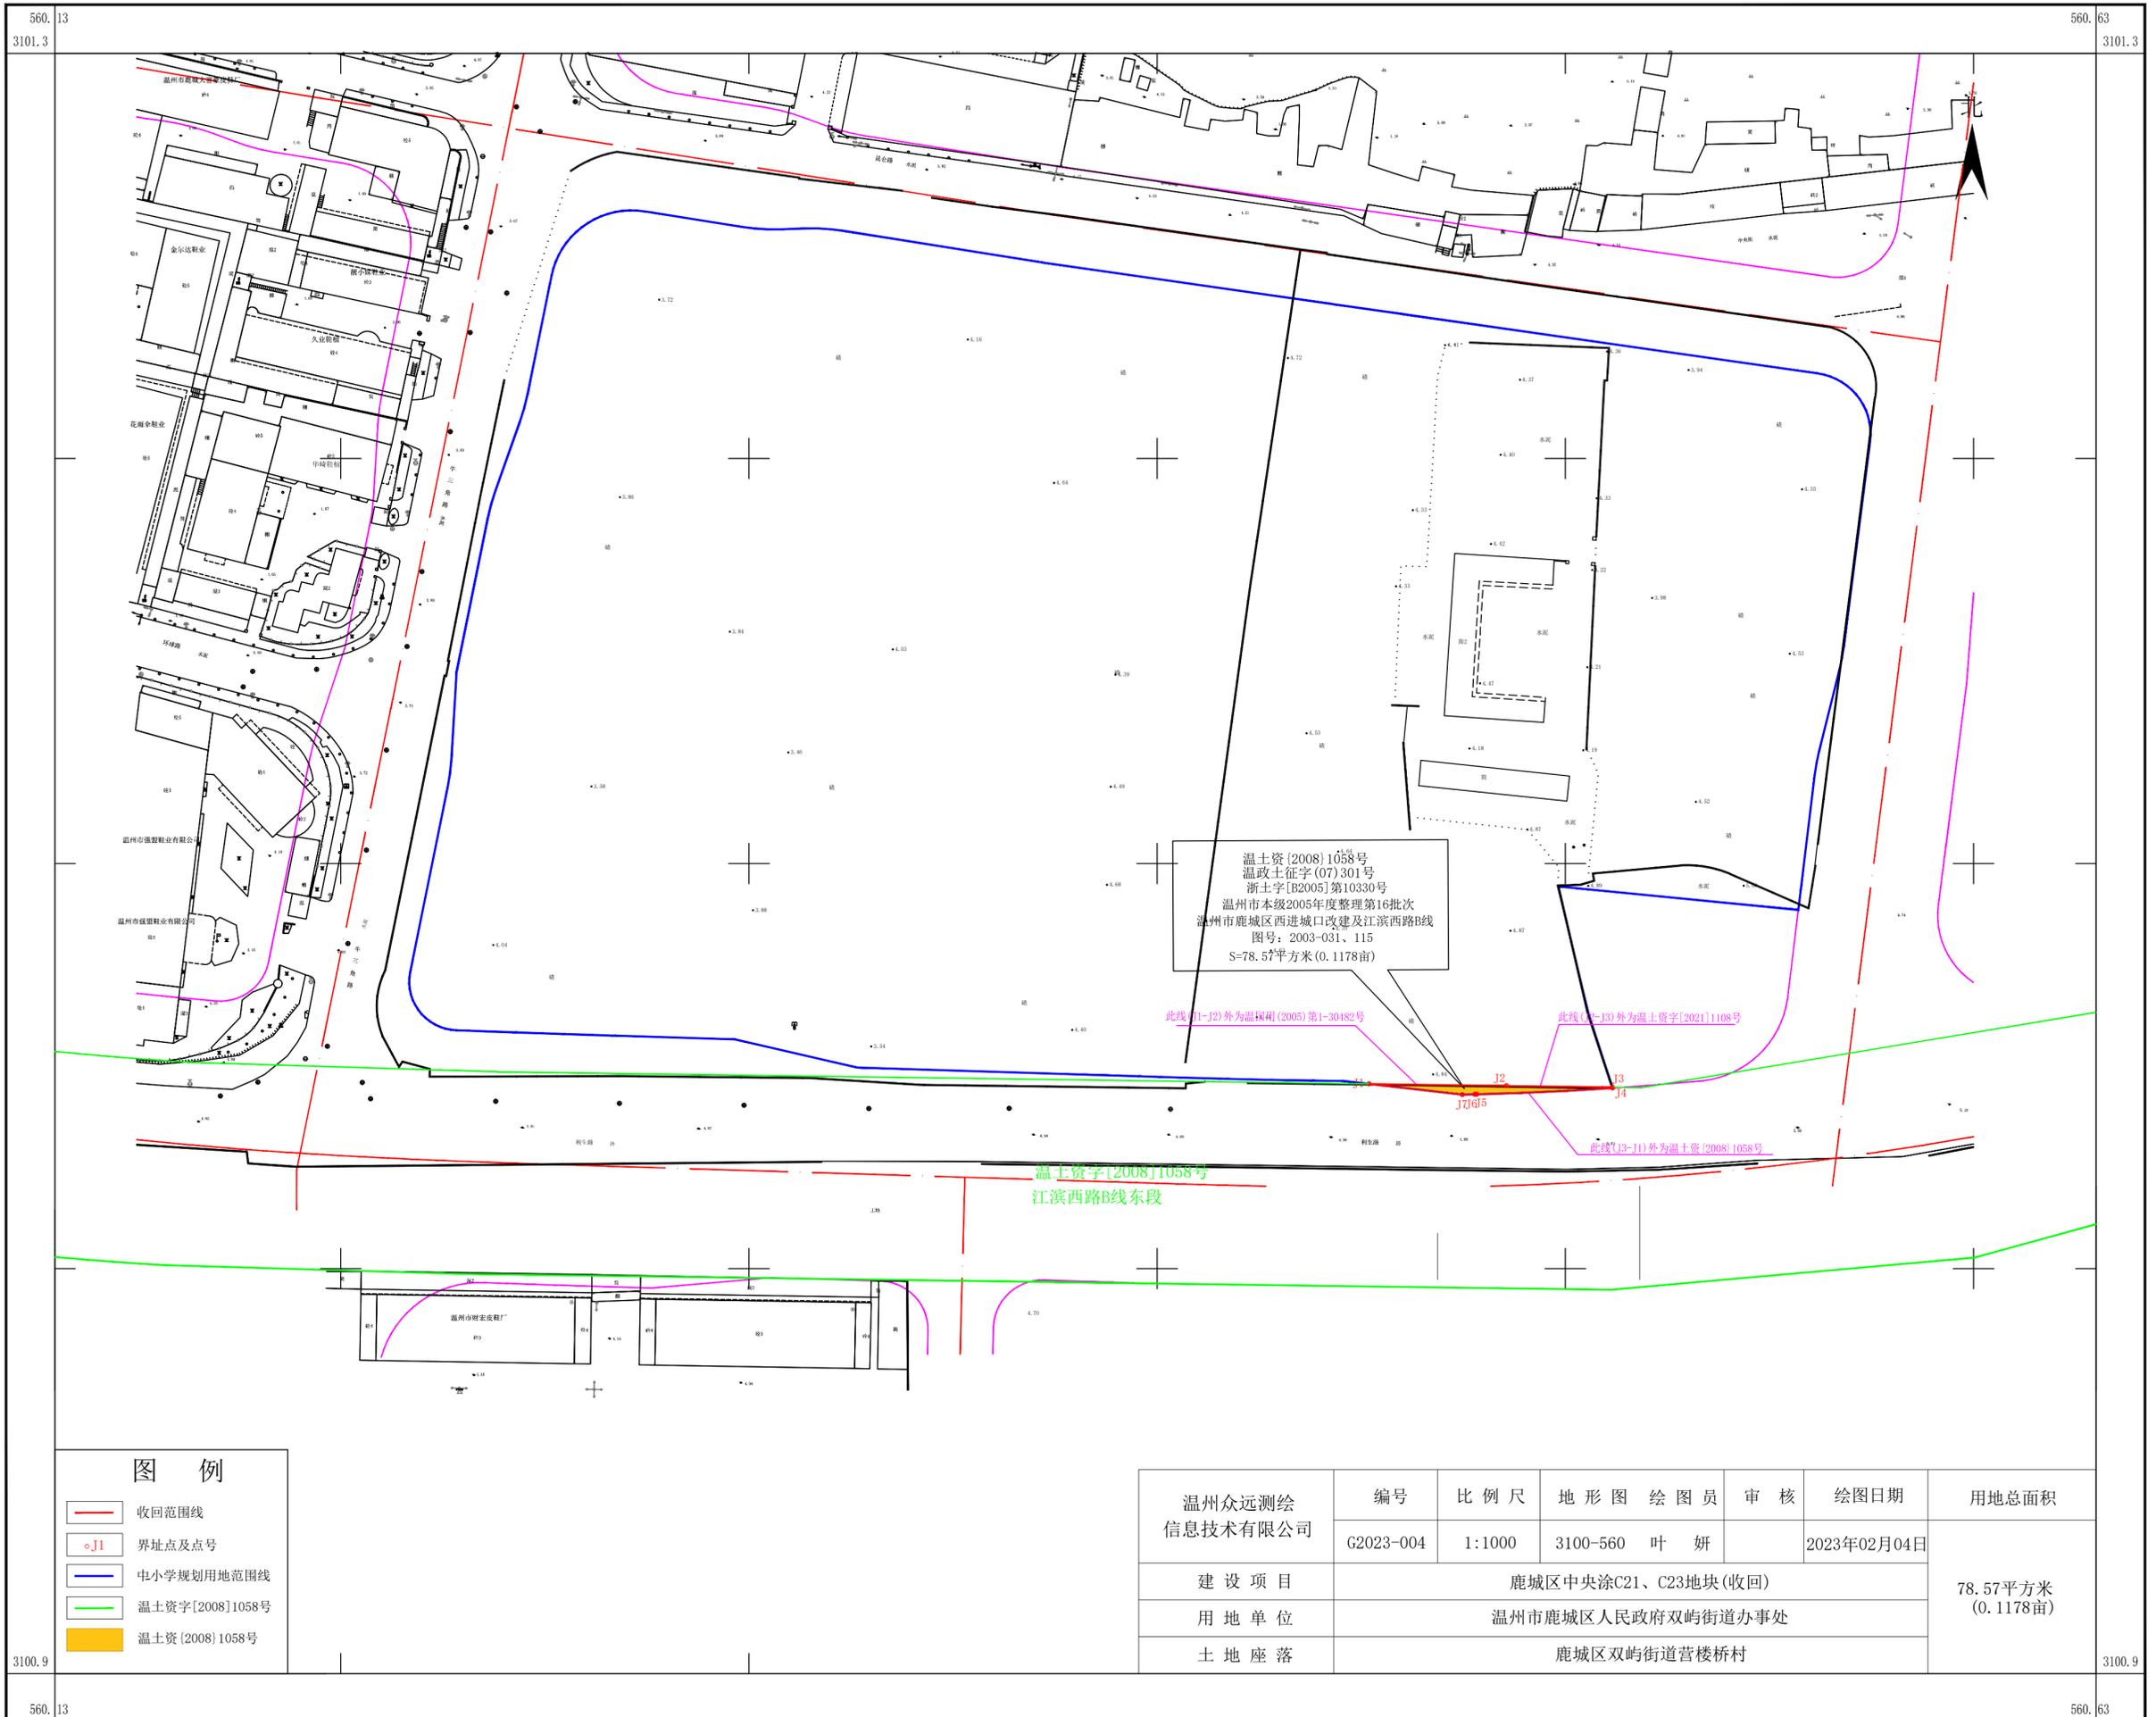

温土资[2008]1058号
 温政土征字(07)301号
 浙土字[B2005]第10330号
 温州市本级2005年度整理第16批次
 温州市鹿城区西进城口改建及江滨西路B线
 图号: 2003-031、115
 S=78.57平方米(0.1178亩)

此线(J1-J2)外为温规(2005)第1-30482号

此线(J2-J3)外为温土资字[2021]1108号

此线(J3-J1)外为温土资[2008]1058号

温土资字[2008]1058号
 江滨西路B线东段

	收回范围线
	界址点及点号
	中小学规划用地范围线
	温土资字[2008]1058号
	温土资[2008]1058号

温州众远测绘 信息技术有限公司	编号	比例尺	地形图	绘图员	审核	绘图日期	用地总面积
	G2023-004	1:1000	3100-560	叶妍		2023年02月04日	78.57平方米 (0.1178亩)
建设项目	鹿城区中央涂C21、C23地块(收回)						
用地单位	温州市鹿城区人民政府双屿街道办事处						
土地座落	鹿城区双屿街道营楼桥村						

2000国家大地坐标系,中央子午线120°。
1985国家高程基准。