


宁村村征地示意图

图号：2021-027

机场大道东延工程(金水路至G1523甬莞高速)

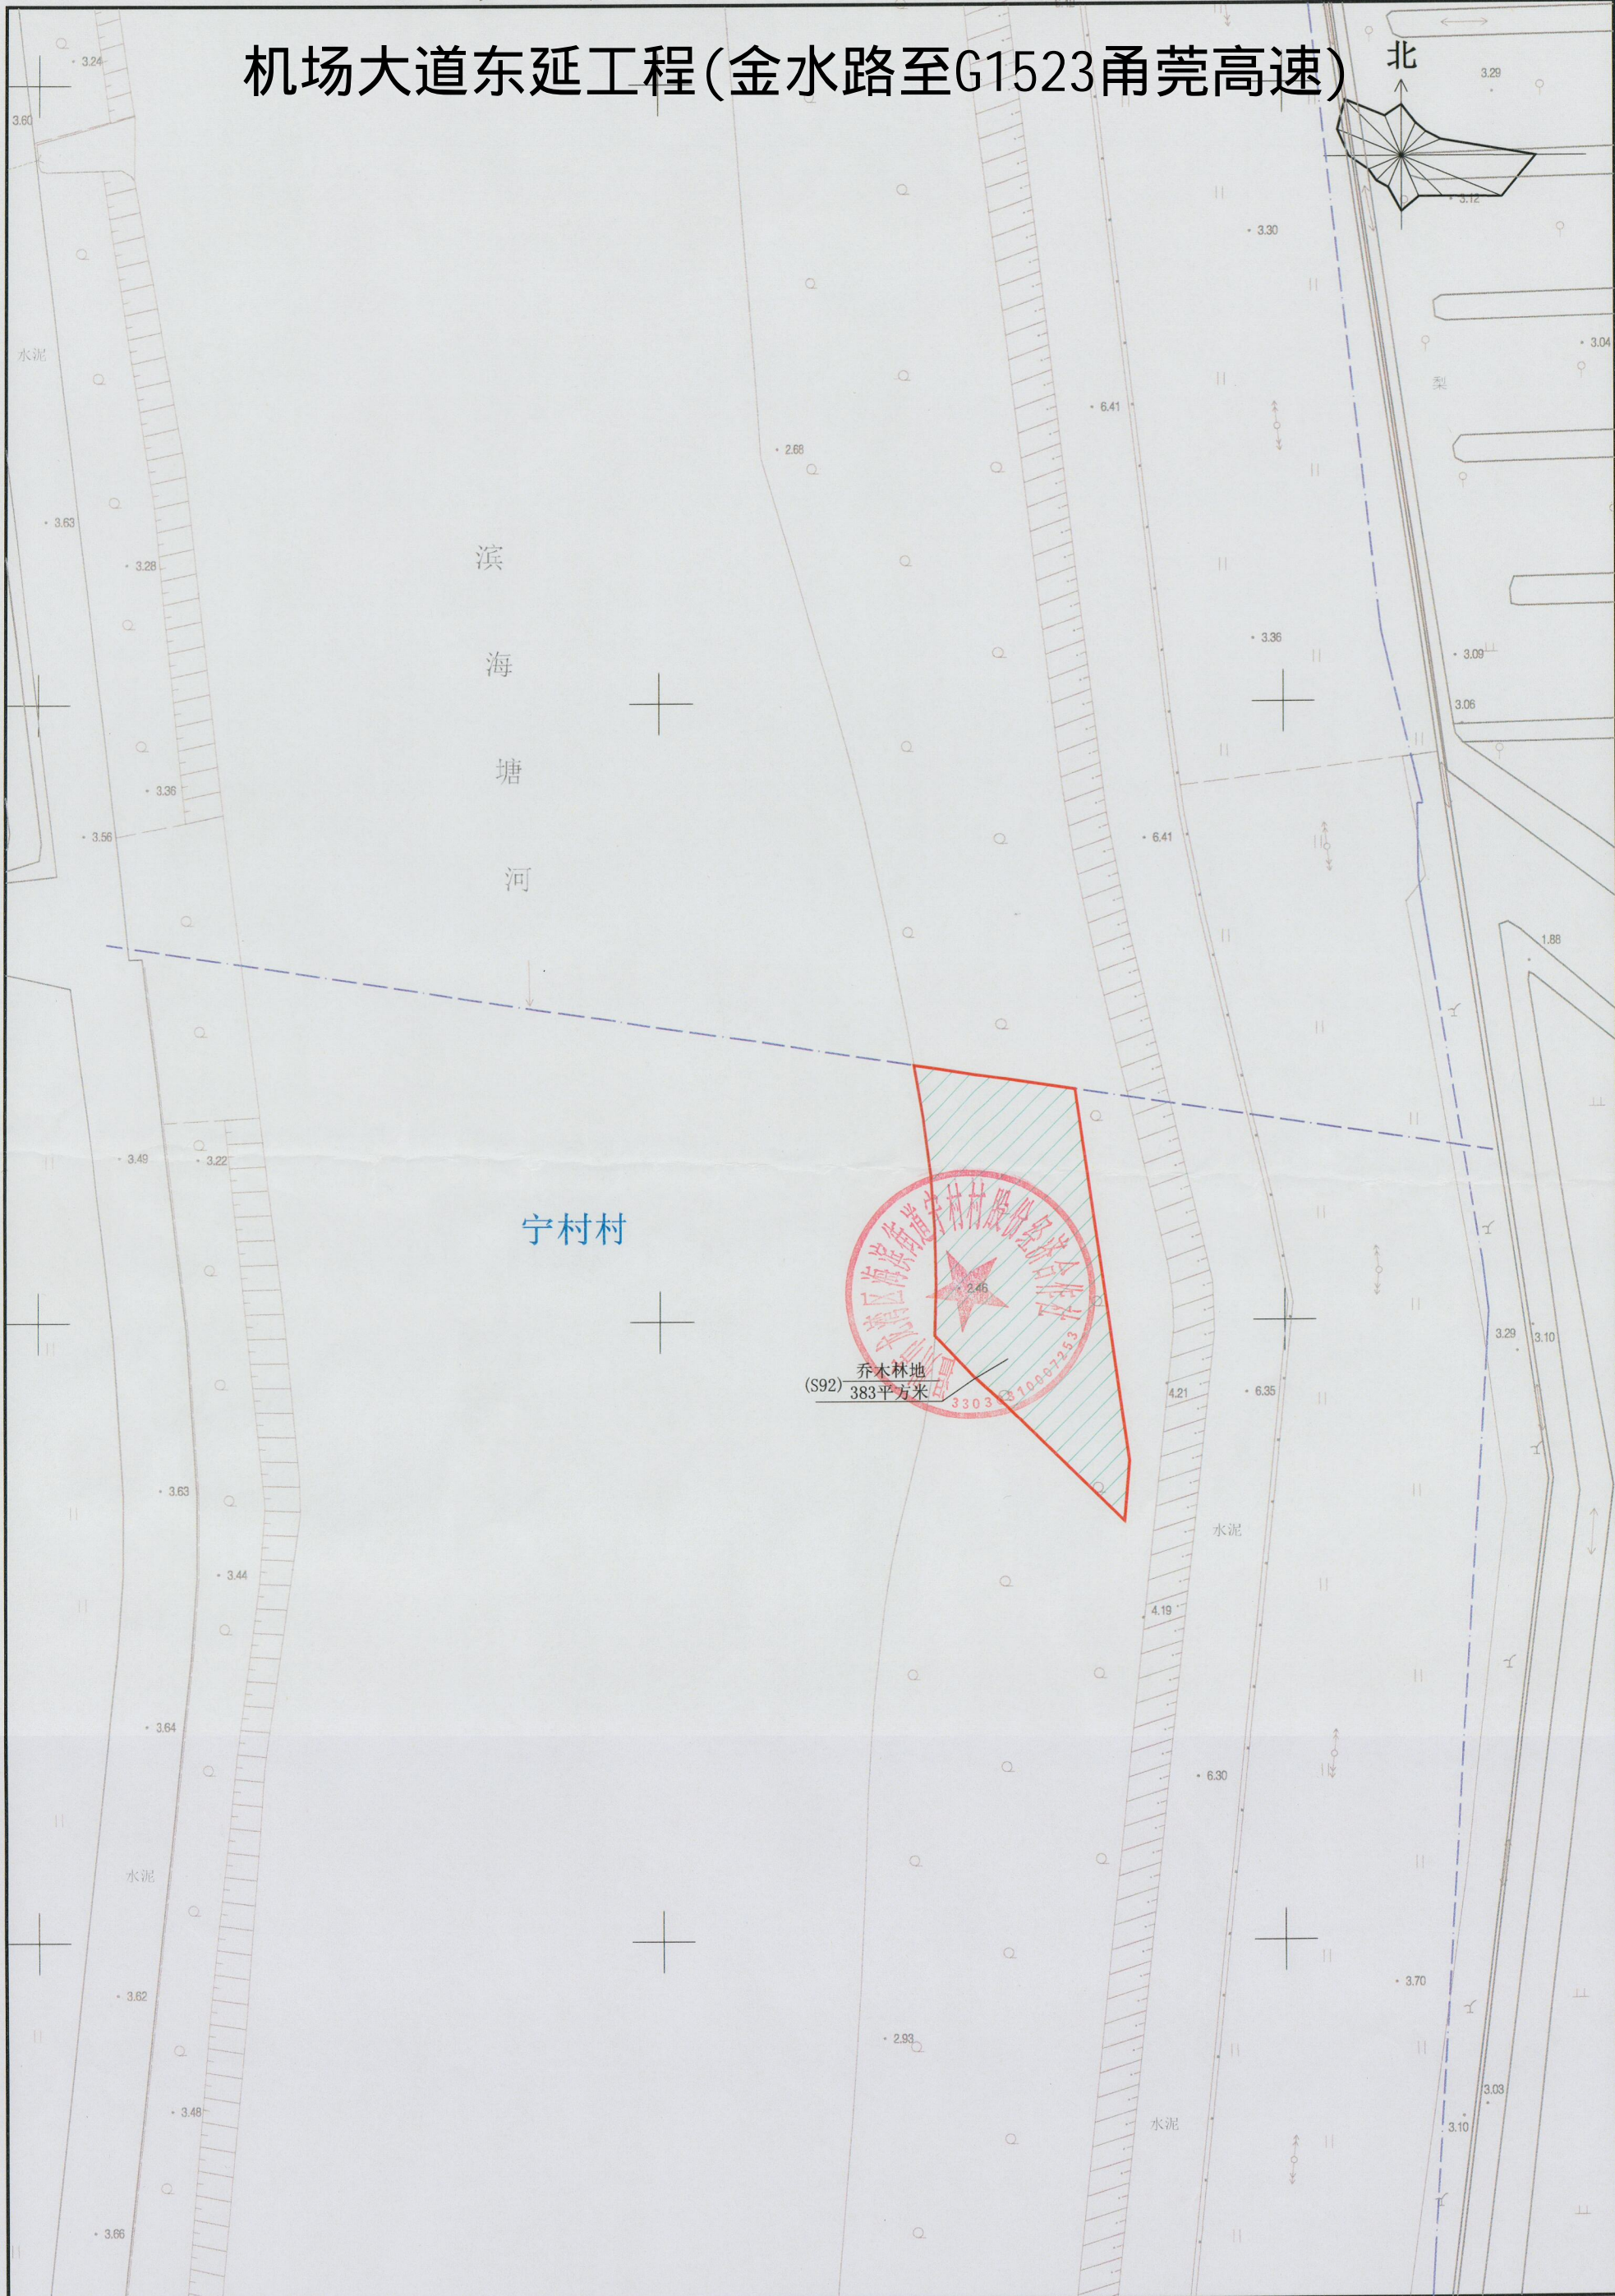

1:500

温州市勘察测绘研究院有限公司