


# 营楼小学土地收回勘测界定图

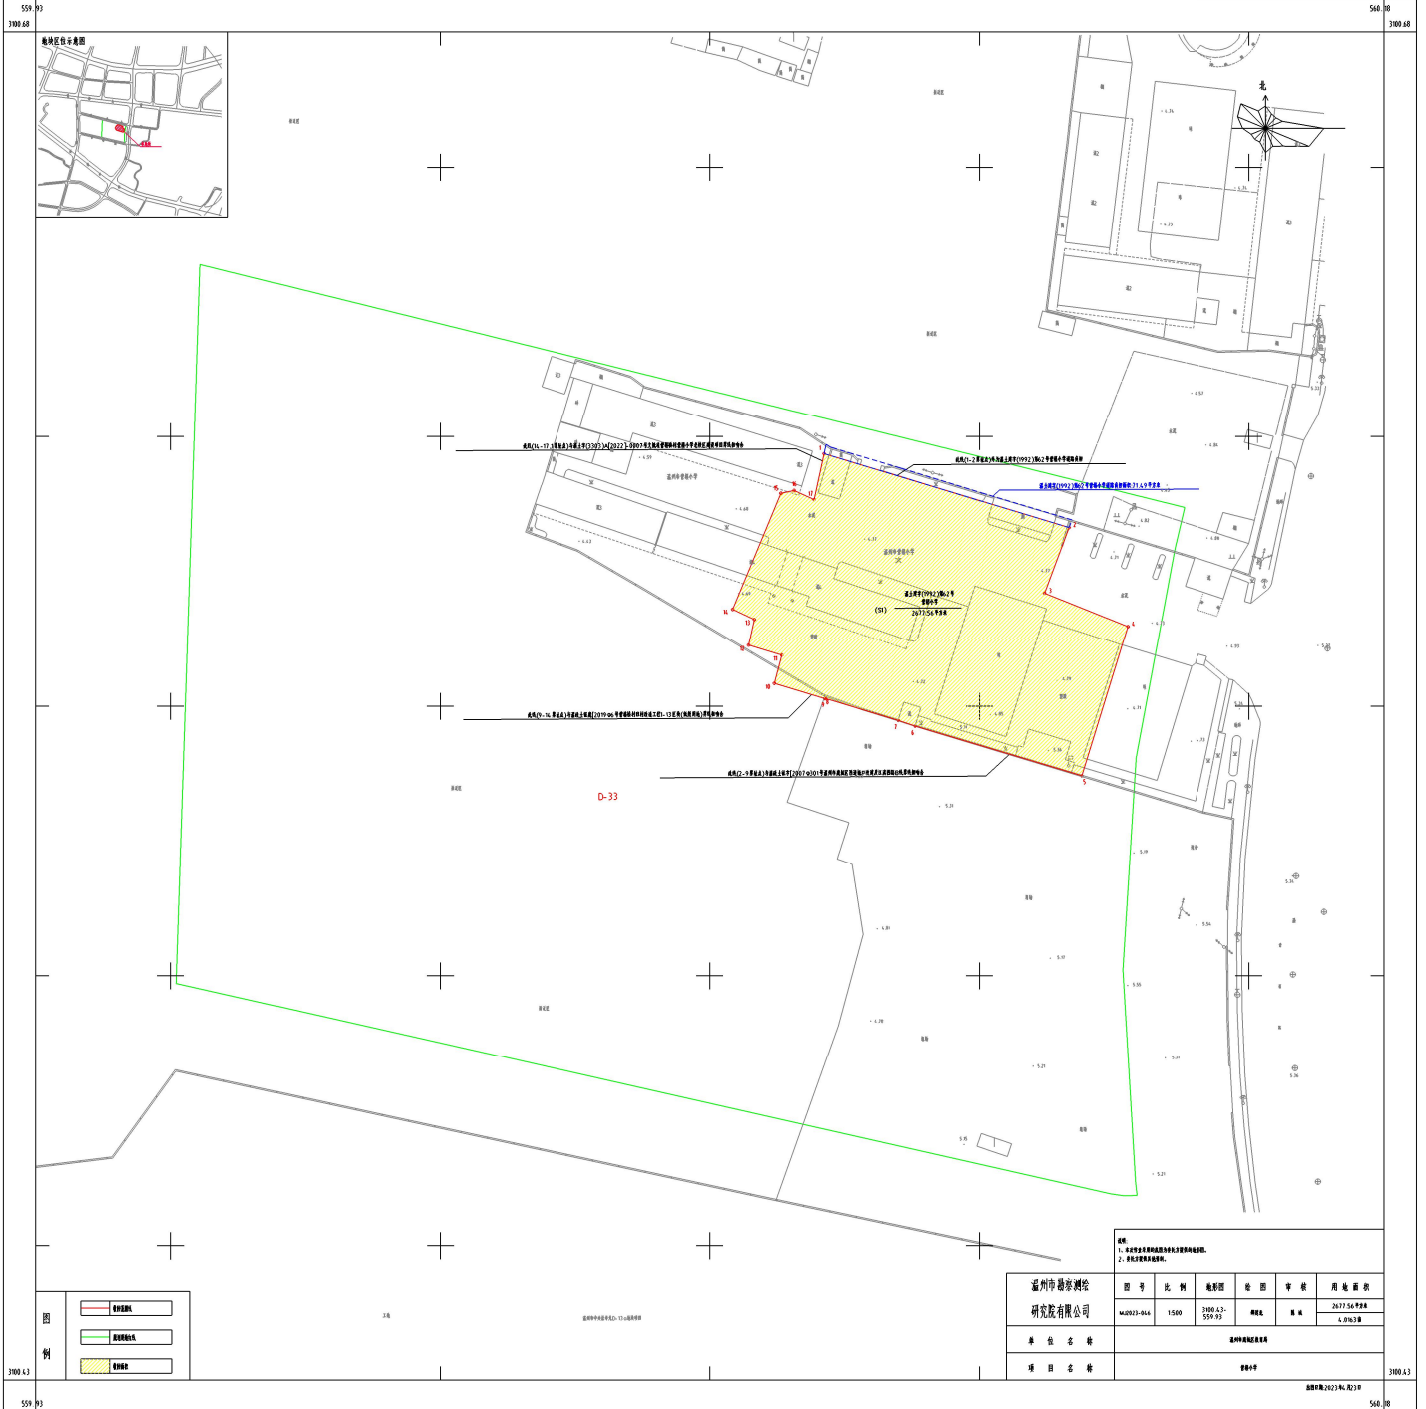

图例	红色实线	勘测定界线
	绿色实线	现状界址线
	黄色斜线	现状房屋

说明:  
1. 勘测定界范围以勘测定界线为准。  
2. 现状房屋为现状房屋。

温州市勘察测绘 研究院有限公司	图号	比例	地形图	绘图	审核	面积亩数
	W2023-044	1:500	3300.43- 559-30	黄成	黄成	2677.54平方米 4.0216公顷
单位名称	温州市自然资源和规划局					
项目名称	营楼小学					
						3300.43

2000国家大地坐标系,中央子午线东120°