
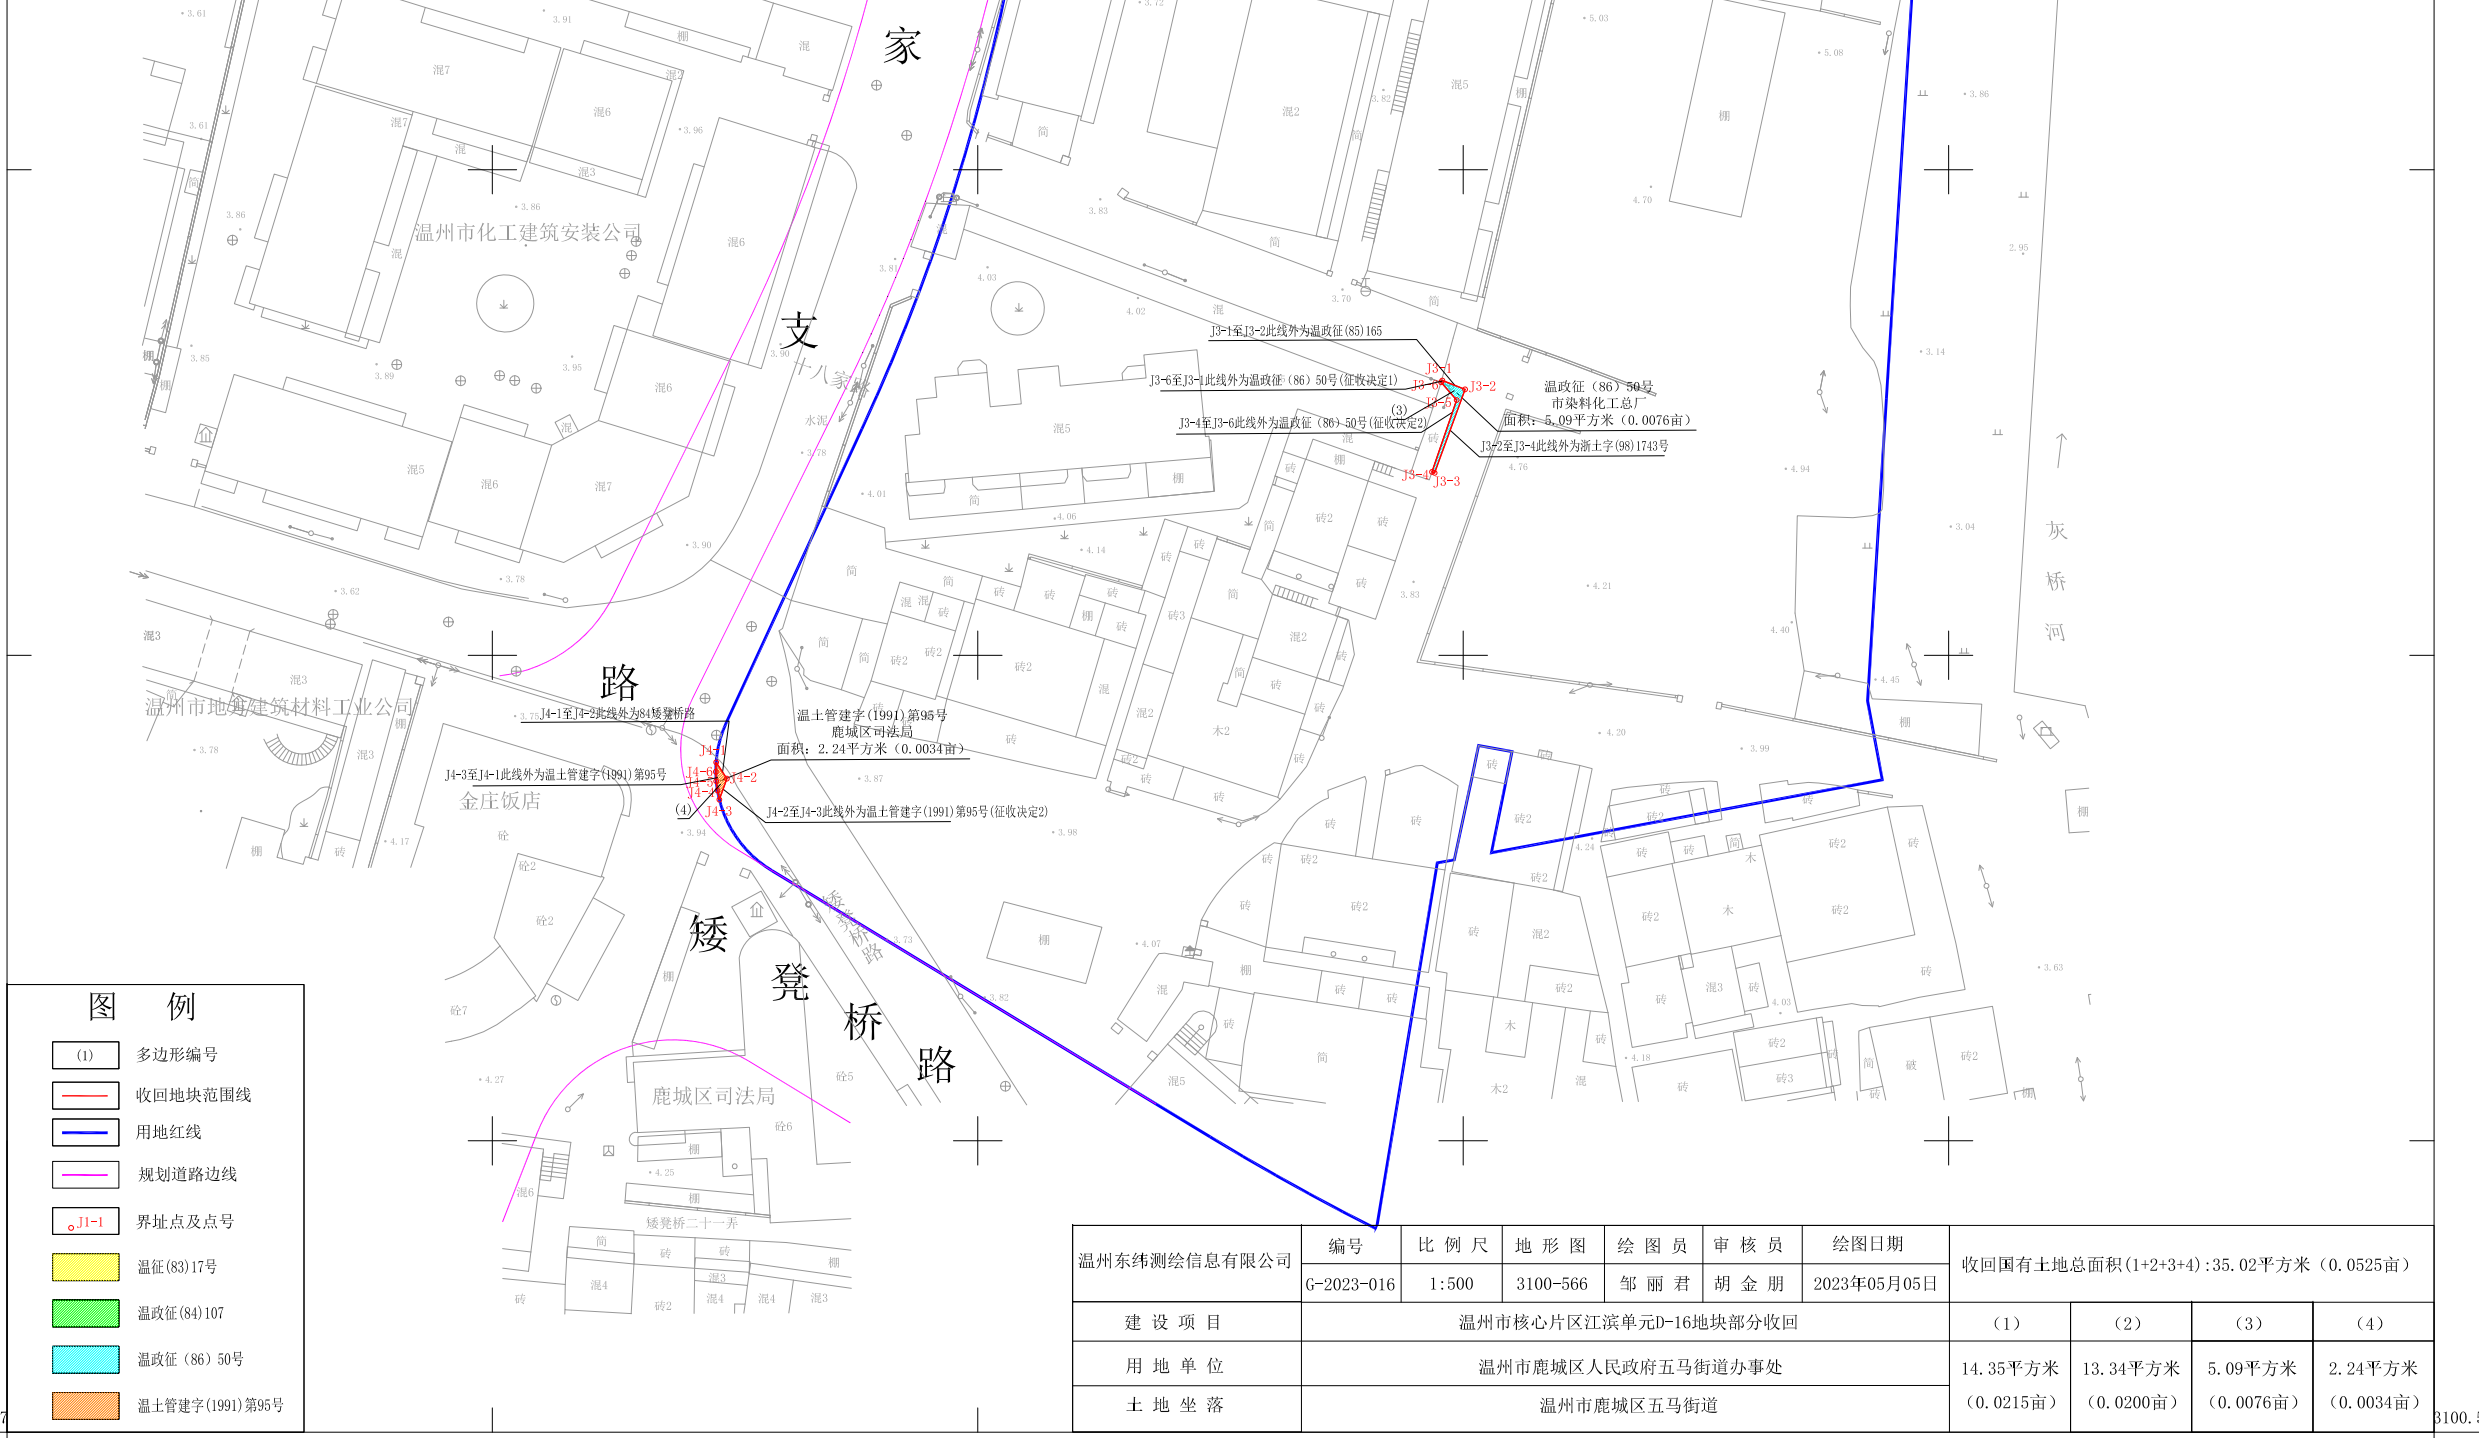


温州市土地勘测定界图

566.05
3100.77

566.30
3100.77

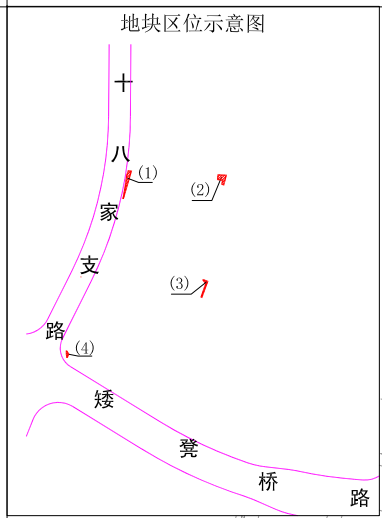

| | |
|--------|-----------------|
| (1) | 多边形编号 |
| — | 收回地块范围线 |
| — | 用地红线 |
| — | 规划道路边线 |
| ○ J1-1 | 界址点及点号 |
| ■ | 温征(83)17号 |
| ■ | 温政征(84)107 |
| ■ | 温政征(86)50号 |
| ■ | 温土管建字(1991)第95号 |

| | | | | | | | | | | | | | | | | |
|--------------|-------------------|-----------------------|-----|-------|-----|----------|-----|-----|-----|-----|-----------------------|-----------------------|--------------------------------------|----------------------|-----|--|
| 温州东纬测绘信息有限公司 | 编号 | G-2023-016 | 比例尺 | 1:500 | 地形图 | 3100-566 | 绘图员 | 邹丽君 | 审核员 | 胡金朋 | 绘图日期 | 2023年05月05日 | 收回国有土地总面积(1+2+3+4):35.02平方米(0.0525亩) | | | |
| | 建设项目 | 温州市核心片区江滨单元D-16地块部分收回 | | | | | | | | | | (1) | (2) | (3) | (4) | |
| 用地单位 | 温州市鹿城区人民政府五马街道办事处 | | | | | | | | | | 14.35平方米 (0.0215亩) | 13.34平方米 (0.0200亩) | 5.09平方米 (0.0076亩) | 2.24平方米 (0.0034亩) | | |
| 土地坐落 | 温州市鹿城区五马街道 | | | | | | | | | | | | | | | |

566.05

566.30