


571.3
3093.9

571.8
3093.9

温州生态园三郎桥A28、A29、A42地块征收总面积:3723平方米(0.3723公顷 5.5845亩)
 其中:1区块面积:1316平方米(0.1316公顷 1.9740亩)
 龙湾区状元街道响动岩村股份经济合作社旱地面积:1316平方米(0.1316公顷 1.9740亩)
 2区块面积:2349平方米(0.2349公顷 3.5235亩)
 国有河流水面面积:49平方米(0.0049公顷 0.0735亩)
 龙湾区状元街道响动岩村股份经济合作社果园面积:2300平方米(0.2300公顷 3.4500亩)
 3区块面积:29平方米(0.0029公顷 0.0435亩)
 国有河流水面面积:29平方米(0.0029公顷 0.0435亩)
 4区块面积:2平方米(0.0002公顷 0.0030亩)
 国有河流水面面积:2平方米(0.0002公顷 0.0030亩)
 5区块面积:7平方米(0.0007公顷 0.0105亩)
 国有河流水面面积:7平方米(0.0007公顷 0.0105亩)
 6区块面积:20平方米(0.0020公顷 0.0300亩)
 国有河流水面面积:20平方米(0.0020公顷 0.0300亩)

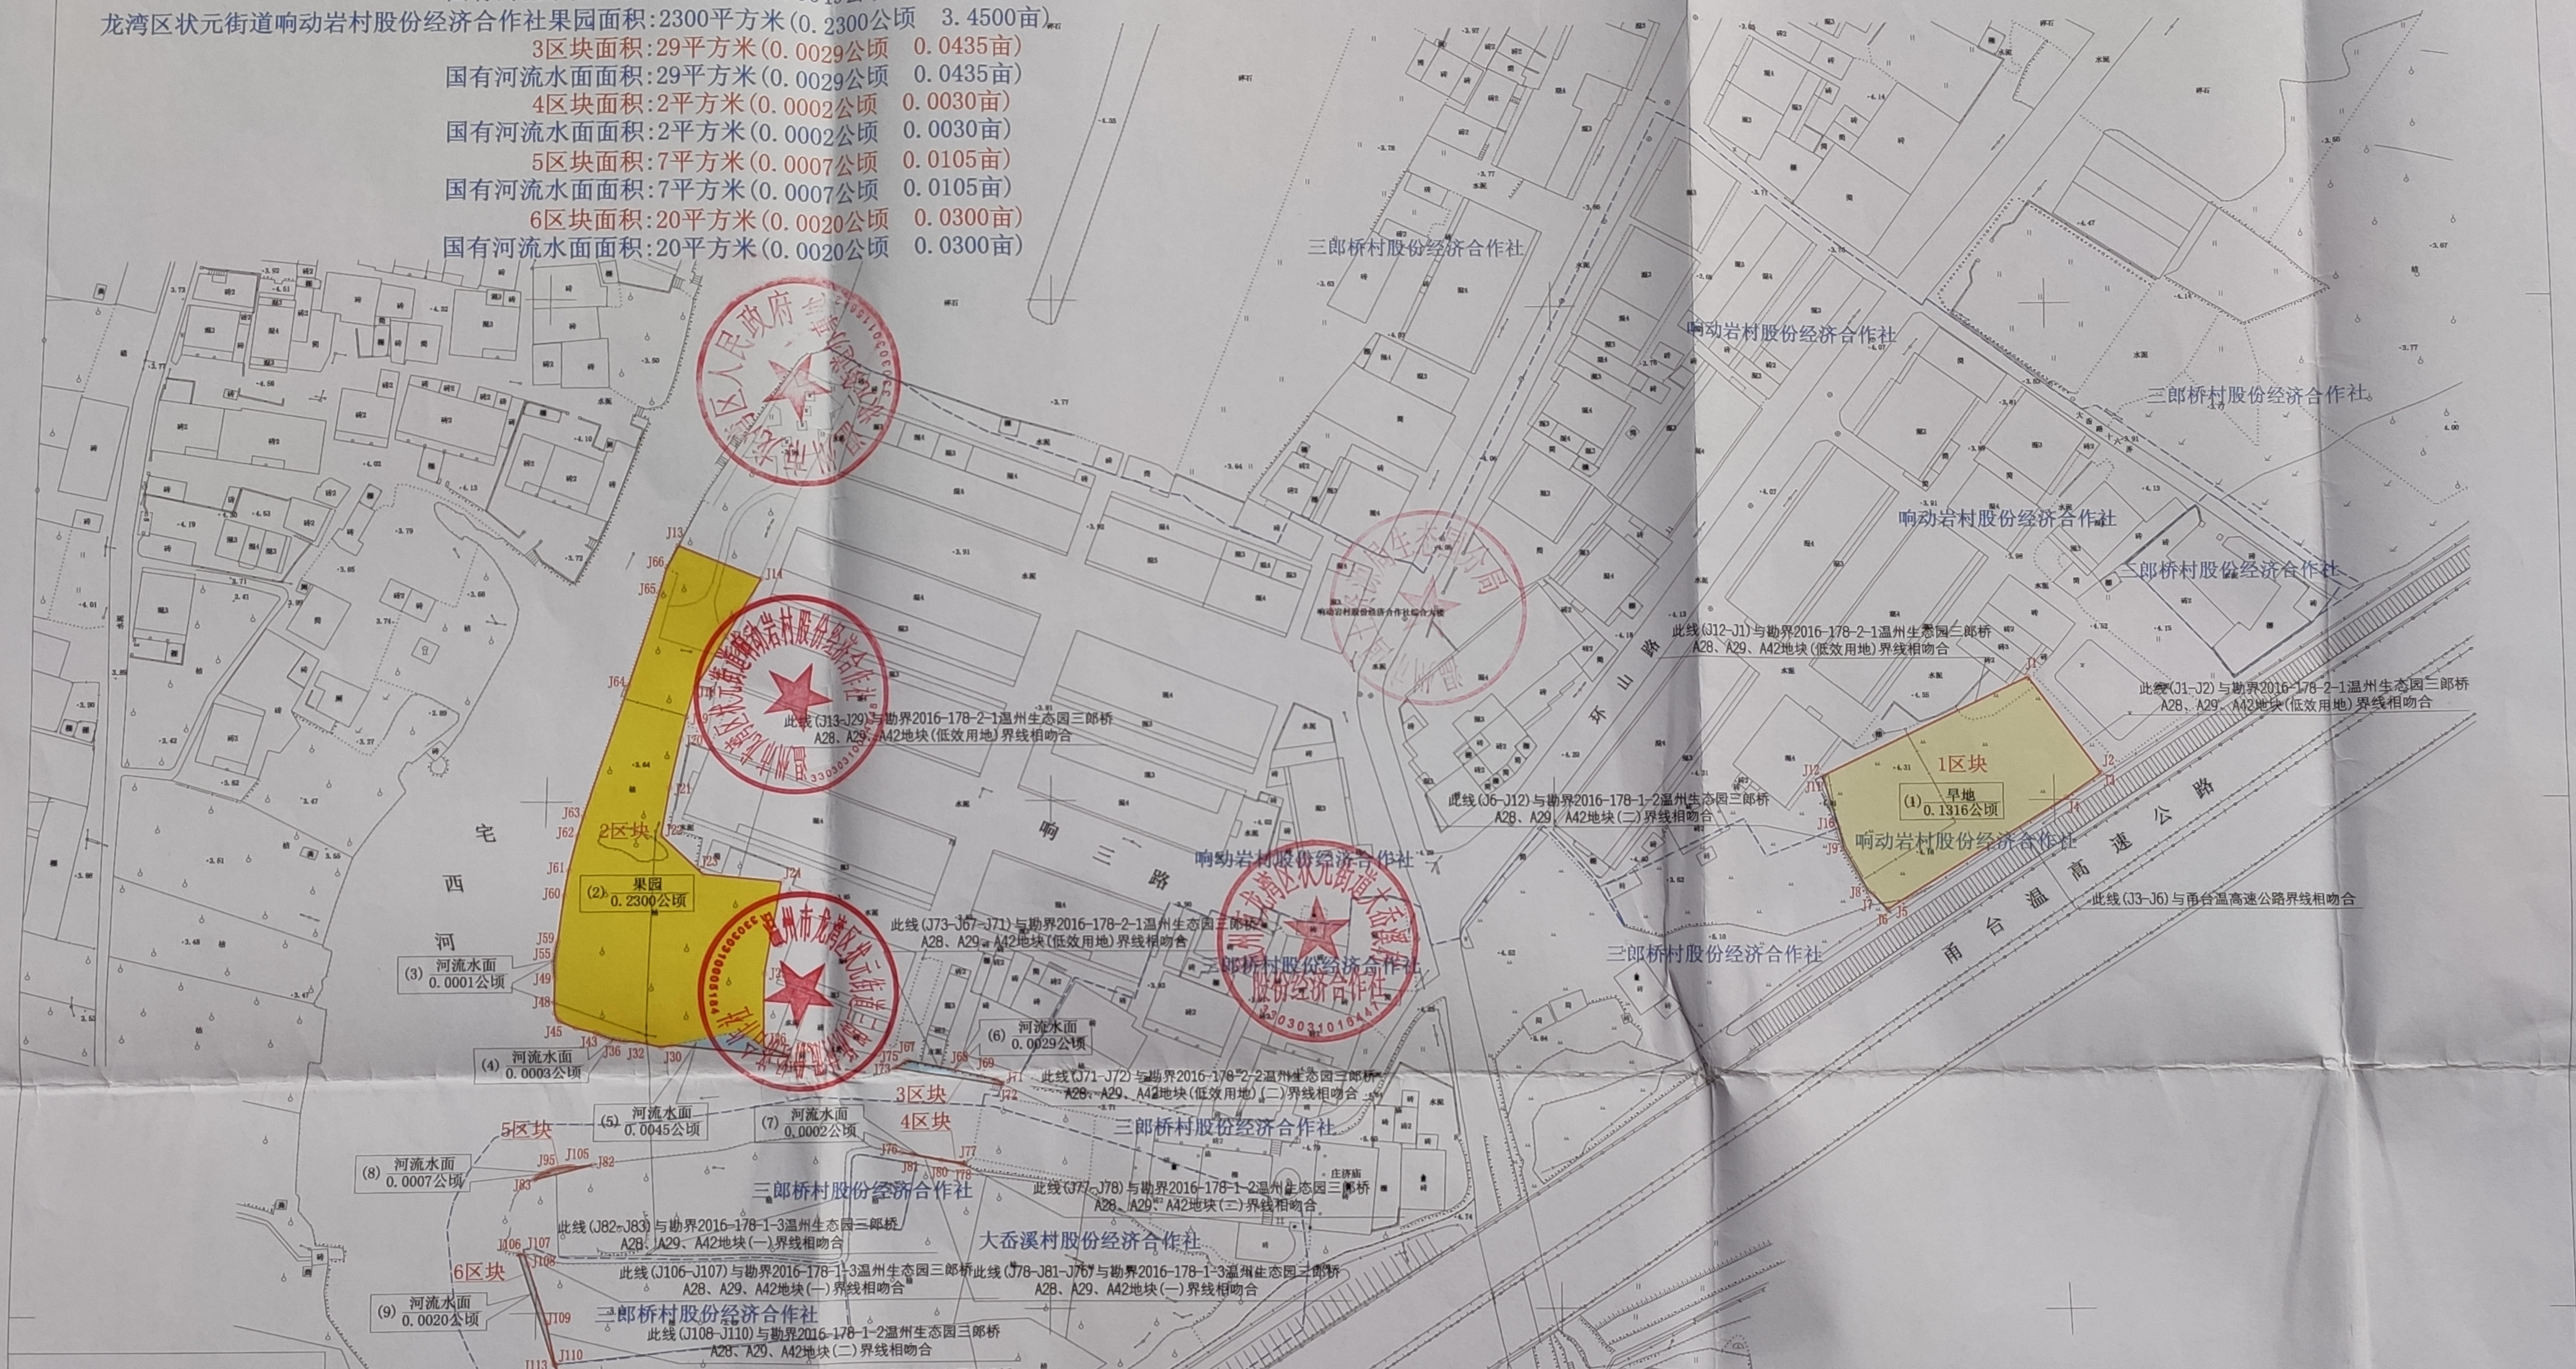

图例

- (1) 旱地 地号 面积
0.1316公顷
- 征地界线
- J1 界址点及点号
- 村界
- 旱地
- 果园
- 河流水面

温州生态园三郎桥A28、A29、A42地块土地分类面积汇总表

权属单位	土地性质	地块名称	农用地			未利用地		小计	合计
			耕地	园地	林地	水域及水利设施用地	河流水面		
响动岩村股份经济合作社	集体	1区块	0.1316					0.1316	0.1316
响动岩村股份经济合作社	集体	2区块		0.2300				0.2300	0.2349
国有						0.0049	0.0049		
国有		3区块				0.0029	0.0029	0.0029	0.0029
国有		4区块				0.0002	0.0002	0.0002	0.0002
国有		5区块				0.0007	0.0007	0.0007	0.0007
国有		6区块				0.0020	0.0020	0.0020	0.0020
合计			0.1316	0.2300		0.0107	0.0107	0.3723	3093.5


说明:该项目区域高程均在10米以下

3093.5

571.3

571.8

编制单位:

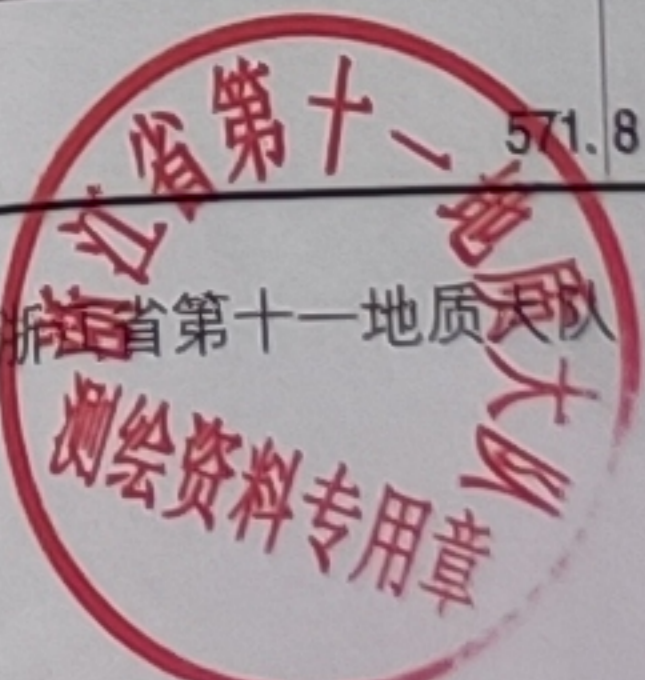

2018年12月编辑成图。
 2000国家大地坐标系,中央子午线为120°。
 1985国家高程基准。
 2018年12月权属调查。