瓯江口产业集聚区上岩头村3-A-16三产安置地块土地勘测定界图

温 东 纬
勘界图号:2018-100

585.47 3095.83　　585.67 3095.83

瓯江口产业集聚区上岩头村3-A-16三产安置地块征地面积：3395平方米(合0.3395公顷　5.0925亩)
其中：洞头区灵昆街道上岩头村面积：3395平方米(合0.3395公顷　5.0925亩)
果园面积：2482平方米(合0.2482公顷　3.7230亩)
农村宅基地面积：673平方米(合0.0673公顷　1.0095亩)
空闲地面积：240平方米(合0.0240公顷　0.3600亩)

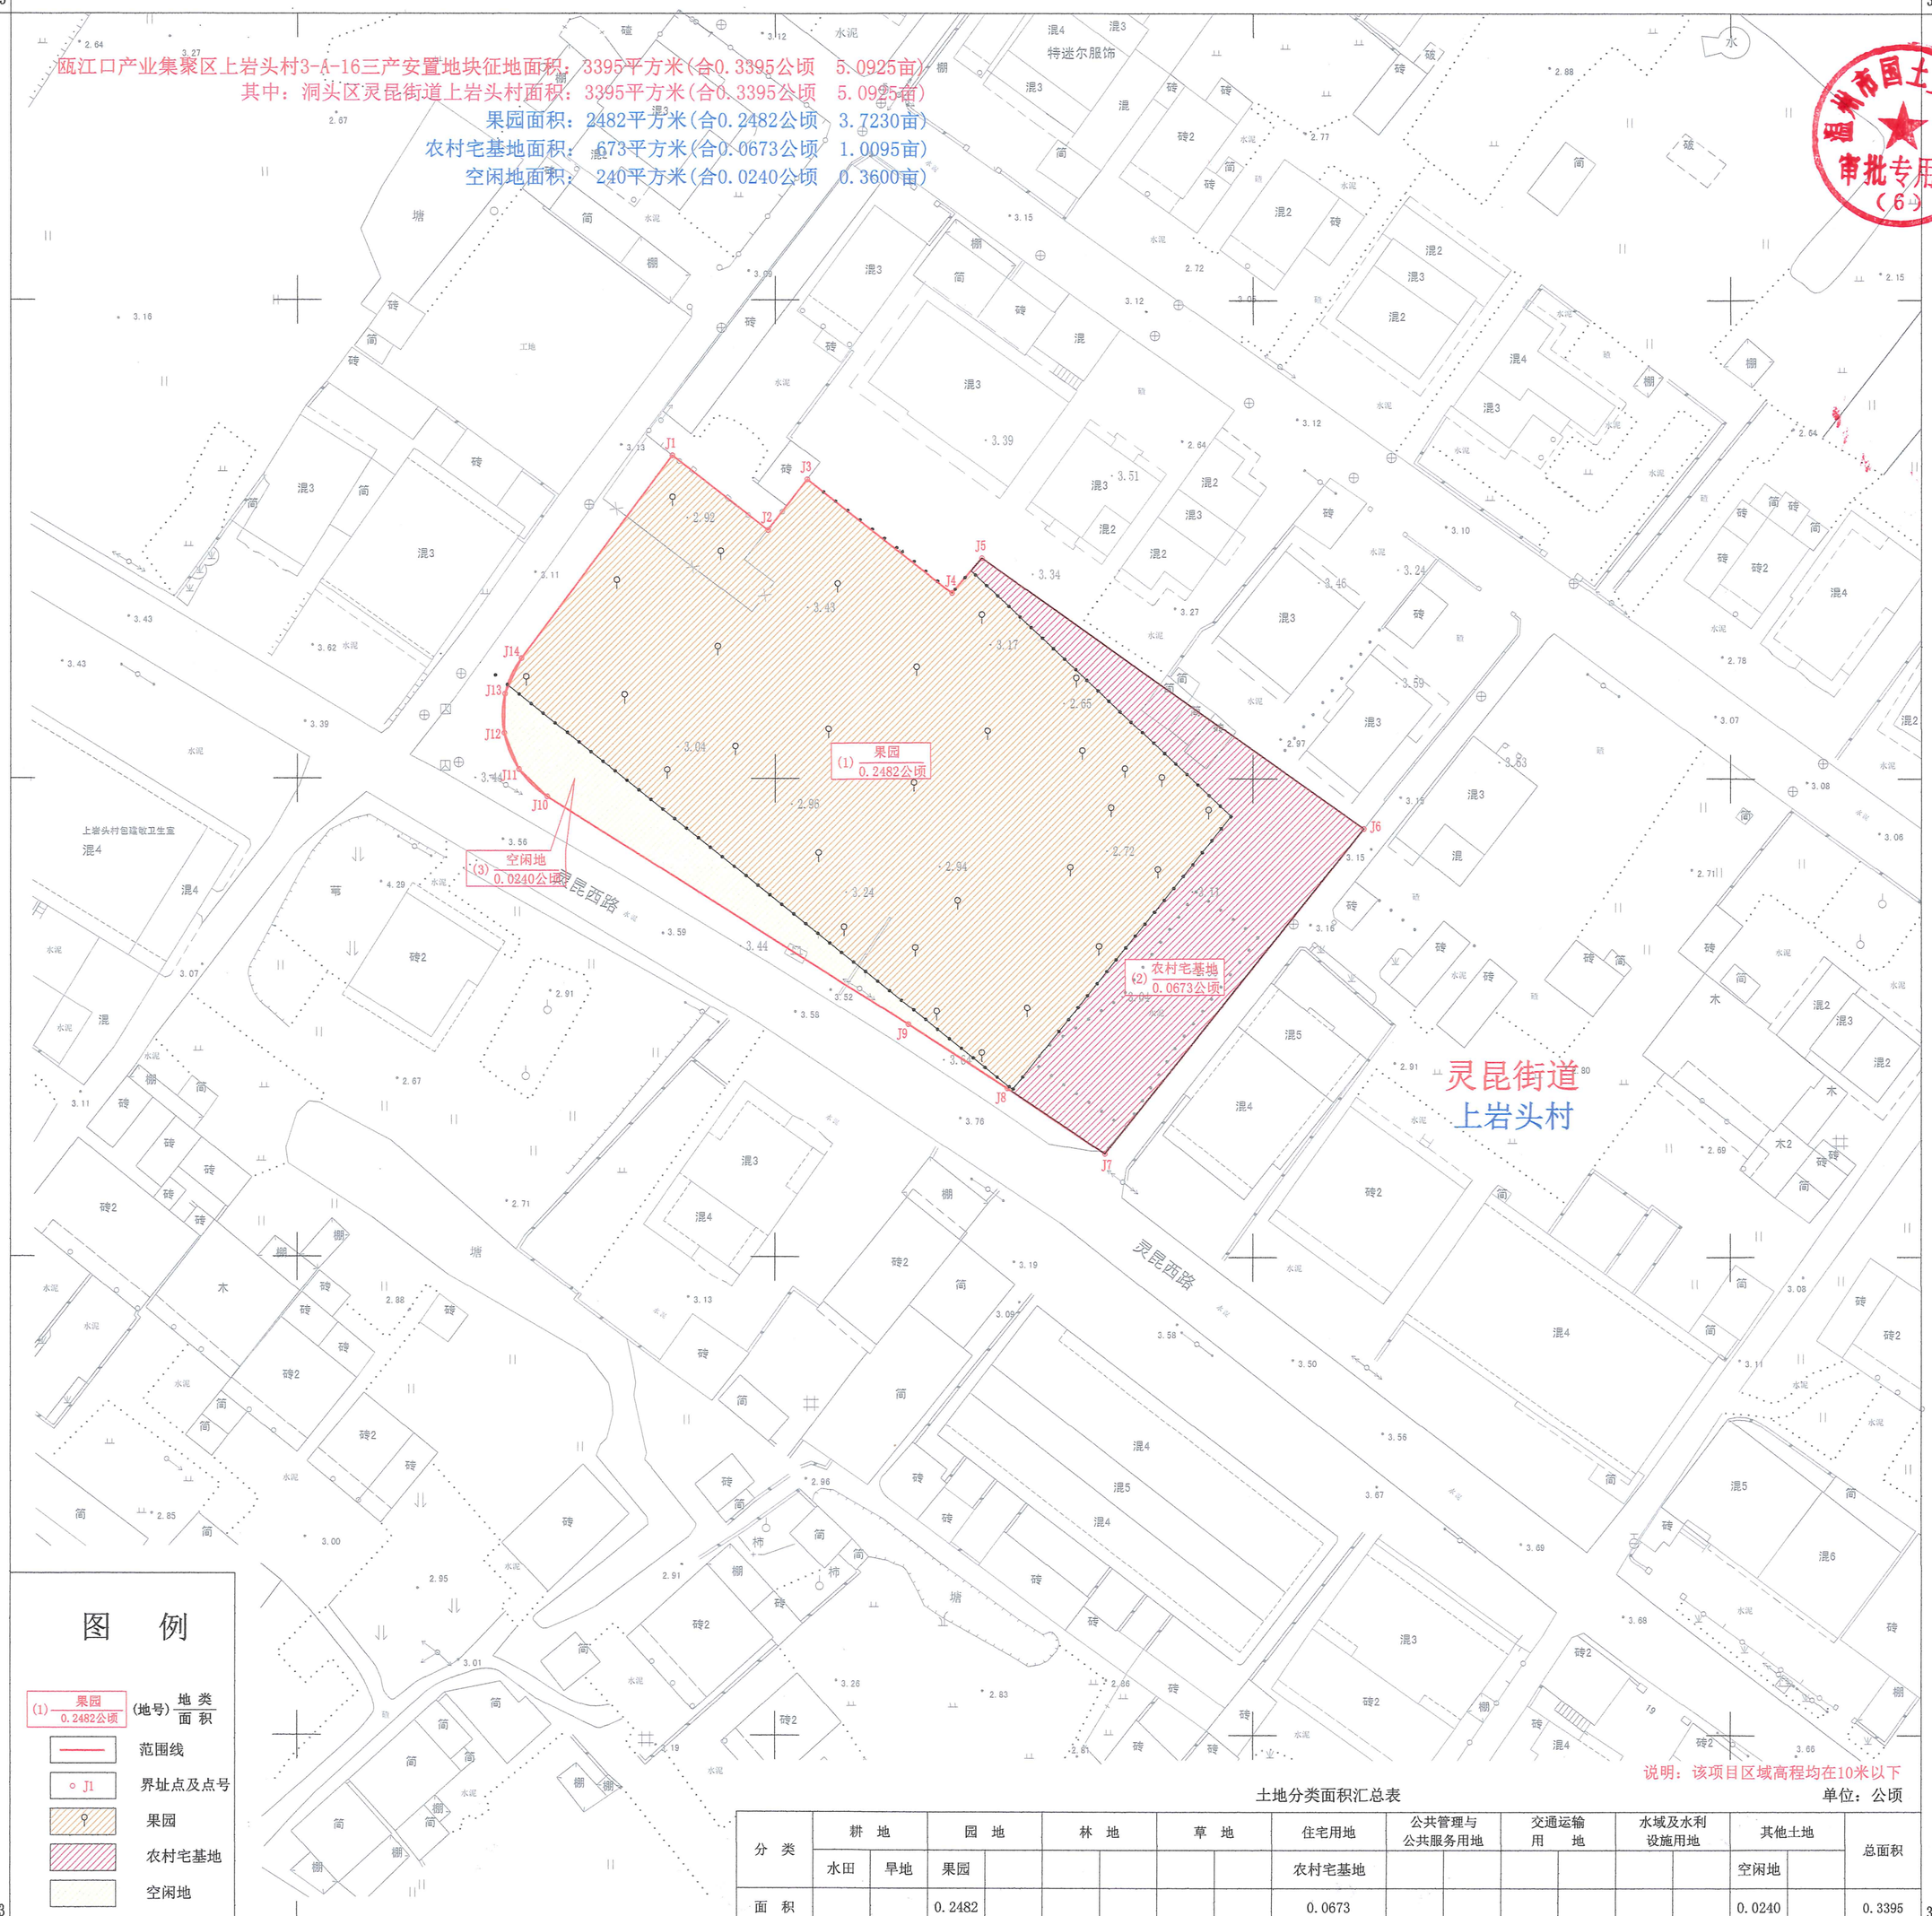

说明：该项目区域高程均在10米以下

土地分类面积汇总表　　单位：公顷

分类	耕地		园地		林地		草地		住宅用地	公共管理与公共服务用地		交通运输用地		水域及水利设施用地		其他土地		总面积
	水田	旱地	果园						农村宅基地							空闲地		
面积			0.2482						0.0673							0.0240		0.3395

3095.63　　3095.63

585.47　　585.67

2018年08月数字化成图。
2000国家坐标系，中央子午线为120°。
1985国家高程基准，等高距为0.5米。
2018年08月权属调查。

1:500

编制单位:温州东纬测绘信息有限公司