


温州市核心片区江滨单元D-07、D-17地块土地勘测定界图

温东纬
勘界编号:2022-017

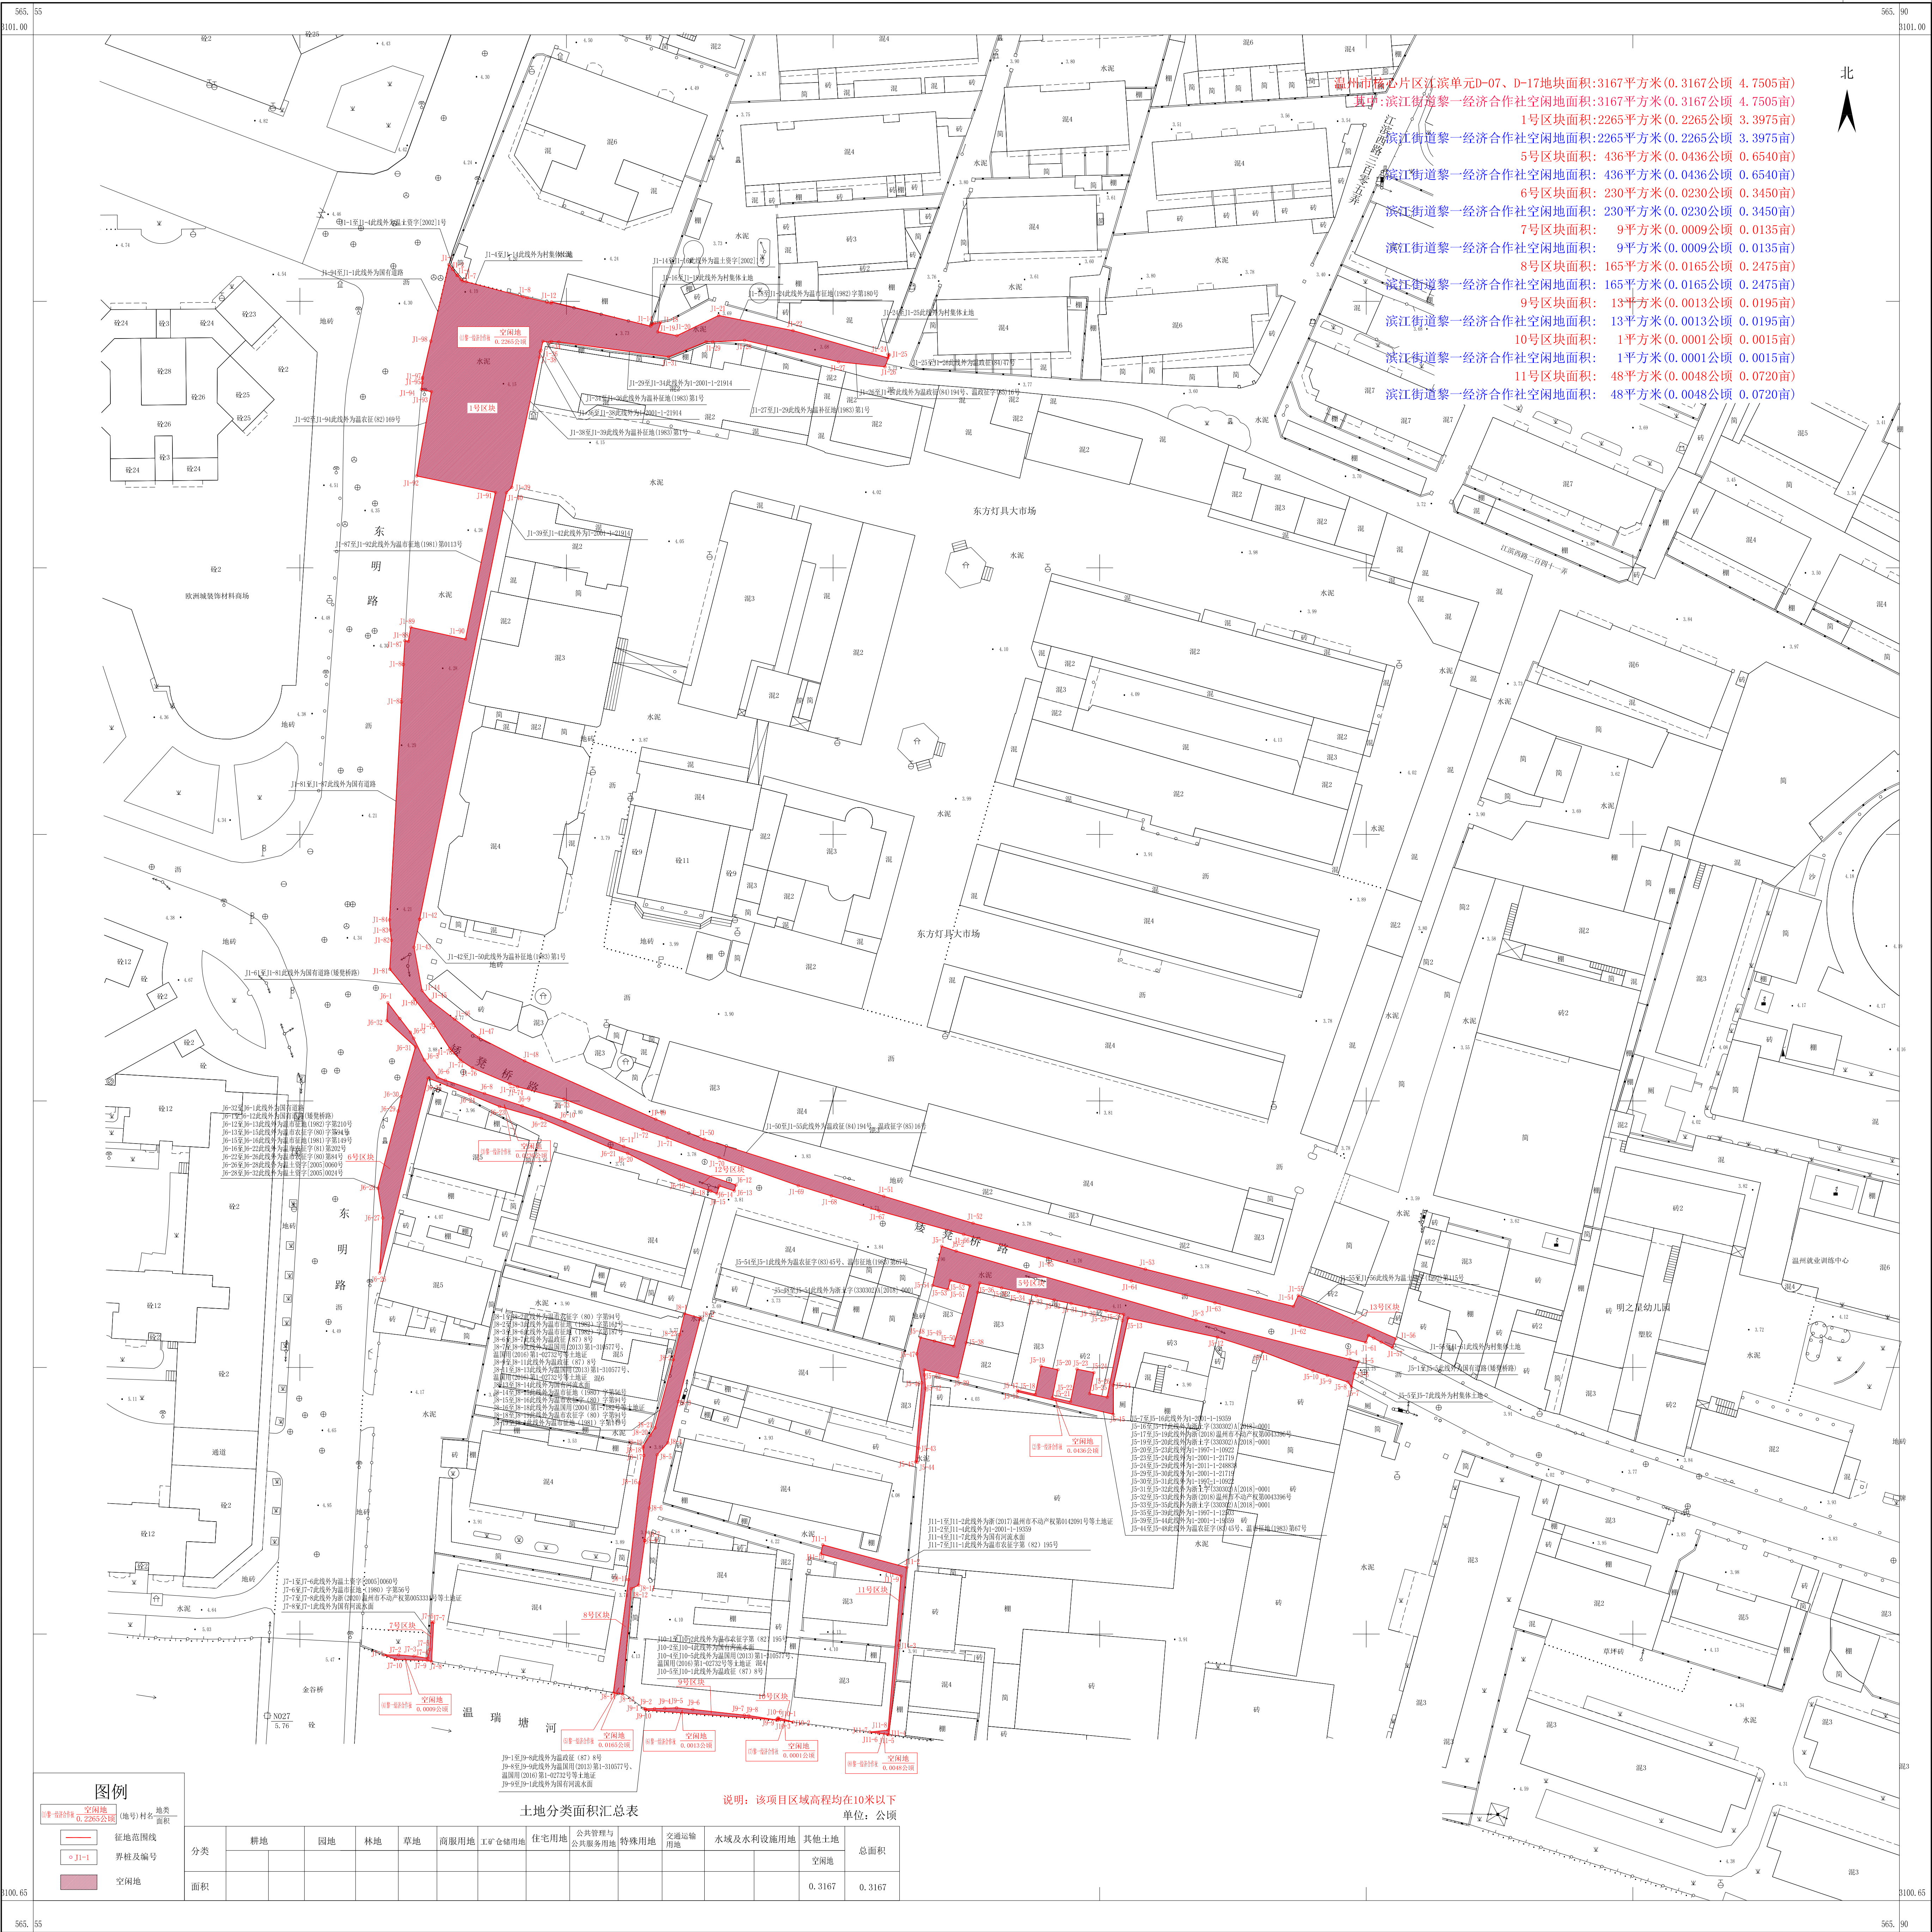

温州市核心片区江滨单元D-07、D-17地块面积:3167平方米(0.3167公顷 4.7505亩)
 滨江街道黎一经济合作社空闲地面积:3167平方米(0.3167公顷 4.7505亩)
 1号区块面积:2265平方米(0.2265公顷 3.3975亩)
 滨江街道黎一经济合作社空闲地面积:2265平方米(0.2265公顷 3.3975亩)
 5号区块面积:436平方米(0.0436公顷 0.6540亩)
 滨江街道黎一经济合作社空闲地面积:436平方米(0.0436公顷 0.6540亩)
 6号区块面积:230平方米(0.0230公顷 0.3450亩)
 滨江街道黎一经济合作社空闲地面积:230平方米(0.0230公顷 0.3450亩)
 7号区块面积:9平方米(0.0009公顷 0.0135亩)
 滨江街道黎一经济合作社空闲地面积:9平方米(0.0009公顷 0.0135亩)
 8号区块面积:165平方米(0.0165公顷 0.2475亩)
 滨江街道黎一经济合作社空闲地面积:165平方米(0.0165公顷 0.2475亩)
 9号区块面积:13平方米(0.0013公顷 0.0195亩)
 滨江街道黎一经济合作社空闲地面积:13平方米(0.0013公顷 0.0195亩)
 10号区块面积:1平方米(0.0001公顷 0.0015亩)
 滨江街道黎一经济合作社空闲地面积:1平方米(0.0001公顷 0.0015亩)
 11号区块面积:48平方米(0.0048公顷 0.0720亩)
 滨江街道黎一经济合作社空闲地面积:48平方米(0.0048公顷 0.0720亩)





土地分类面积汇总表

说明: 该项目区域高程均在10米以下
单位: 公顷

分类	耕地	园地	林地	草地	商服用地	工矿仓储用地	住宅用地	公共管理与公共服务用地	特殊用地	交通运输用地	水域及水利设施用地	其他土地	空闲地	总面积
面积													0.3167	0.3167

图例

勘界材料 空闲地 (编号) 村名 地类 面积



空闲地

2022年03月数字测图。
 2000国家大地坐标系, 中央子午线120°。
 1985国家高程基准, 等高距为0.5米。
 2022年03月权属调查。