


瓯江路道路及景观改造提升工程(杨府山码头段)土地收回勘测定界图

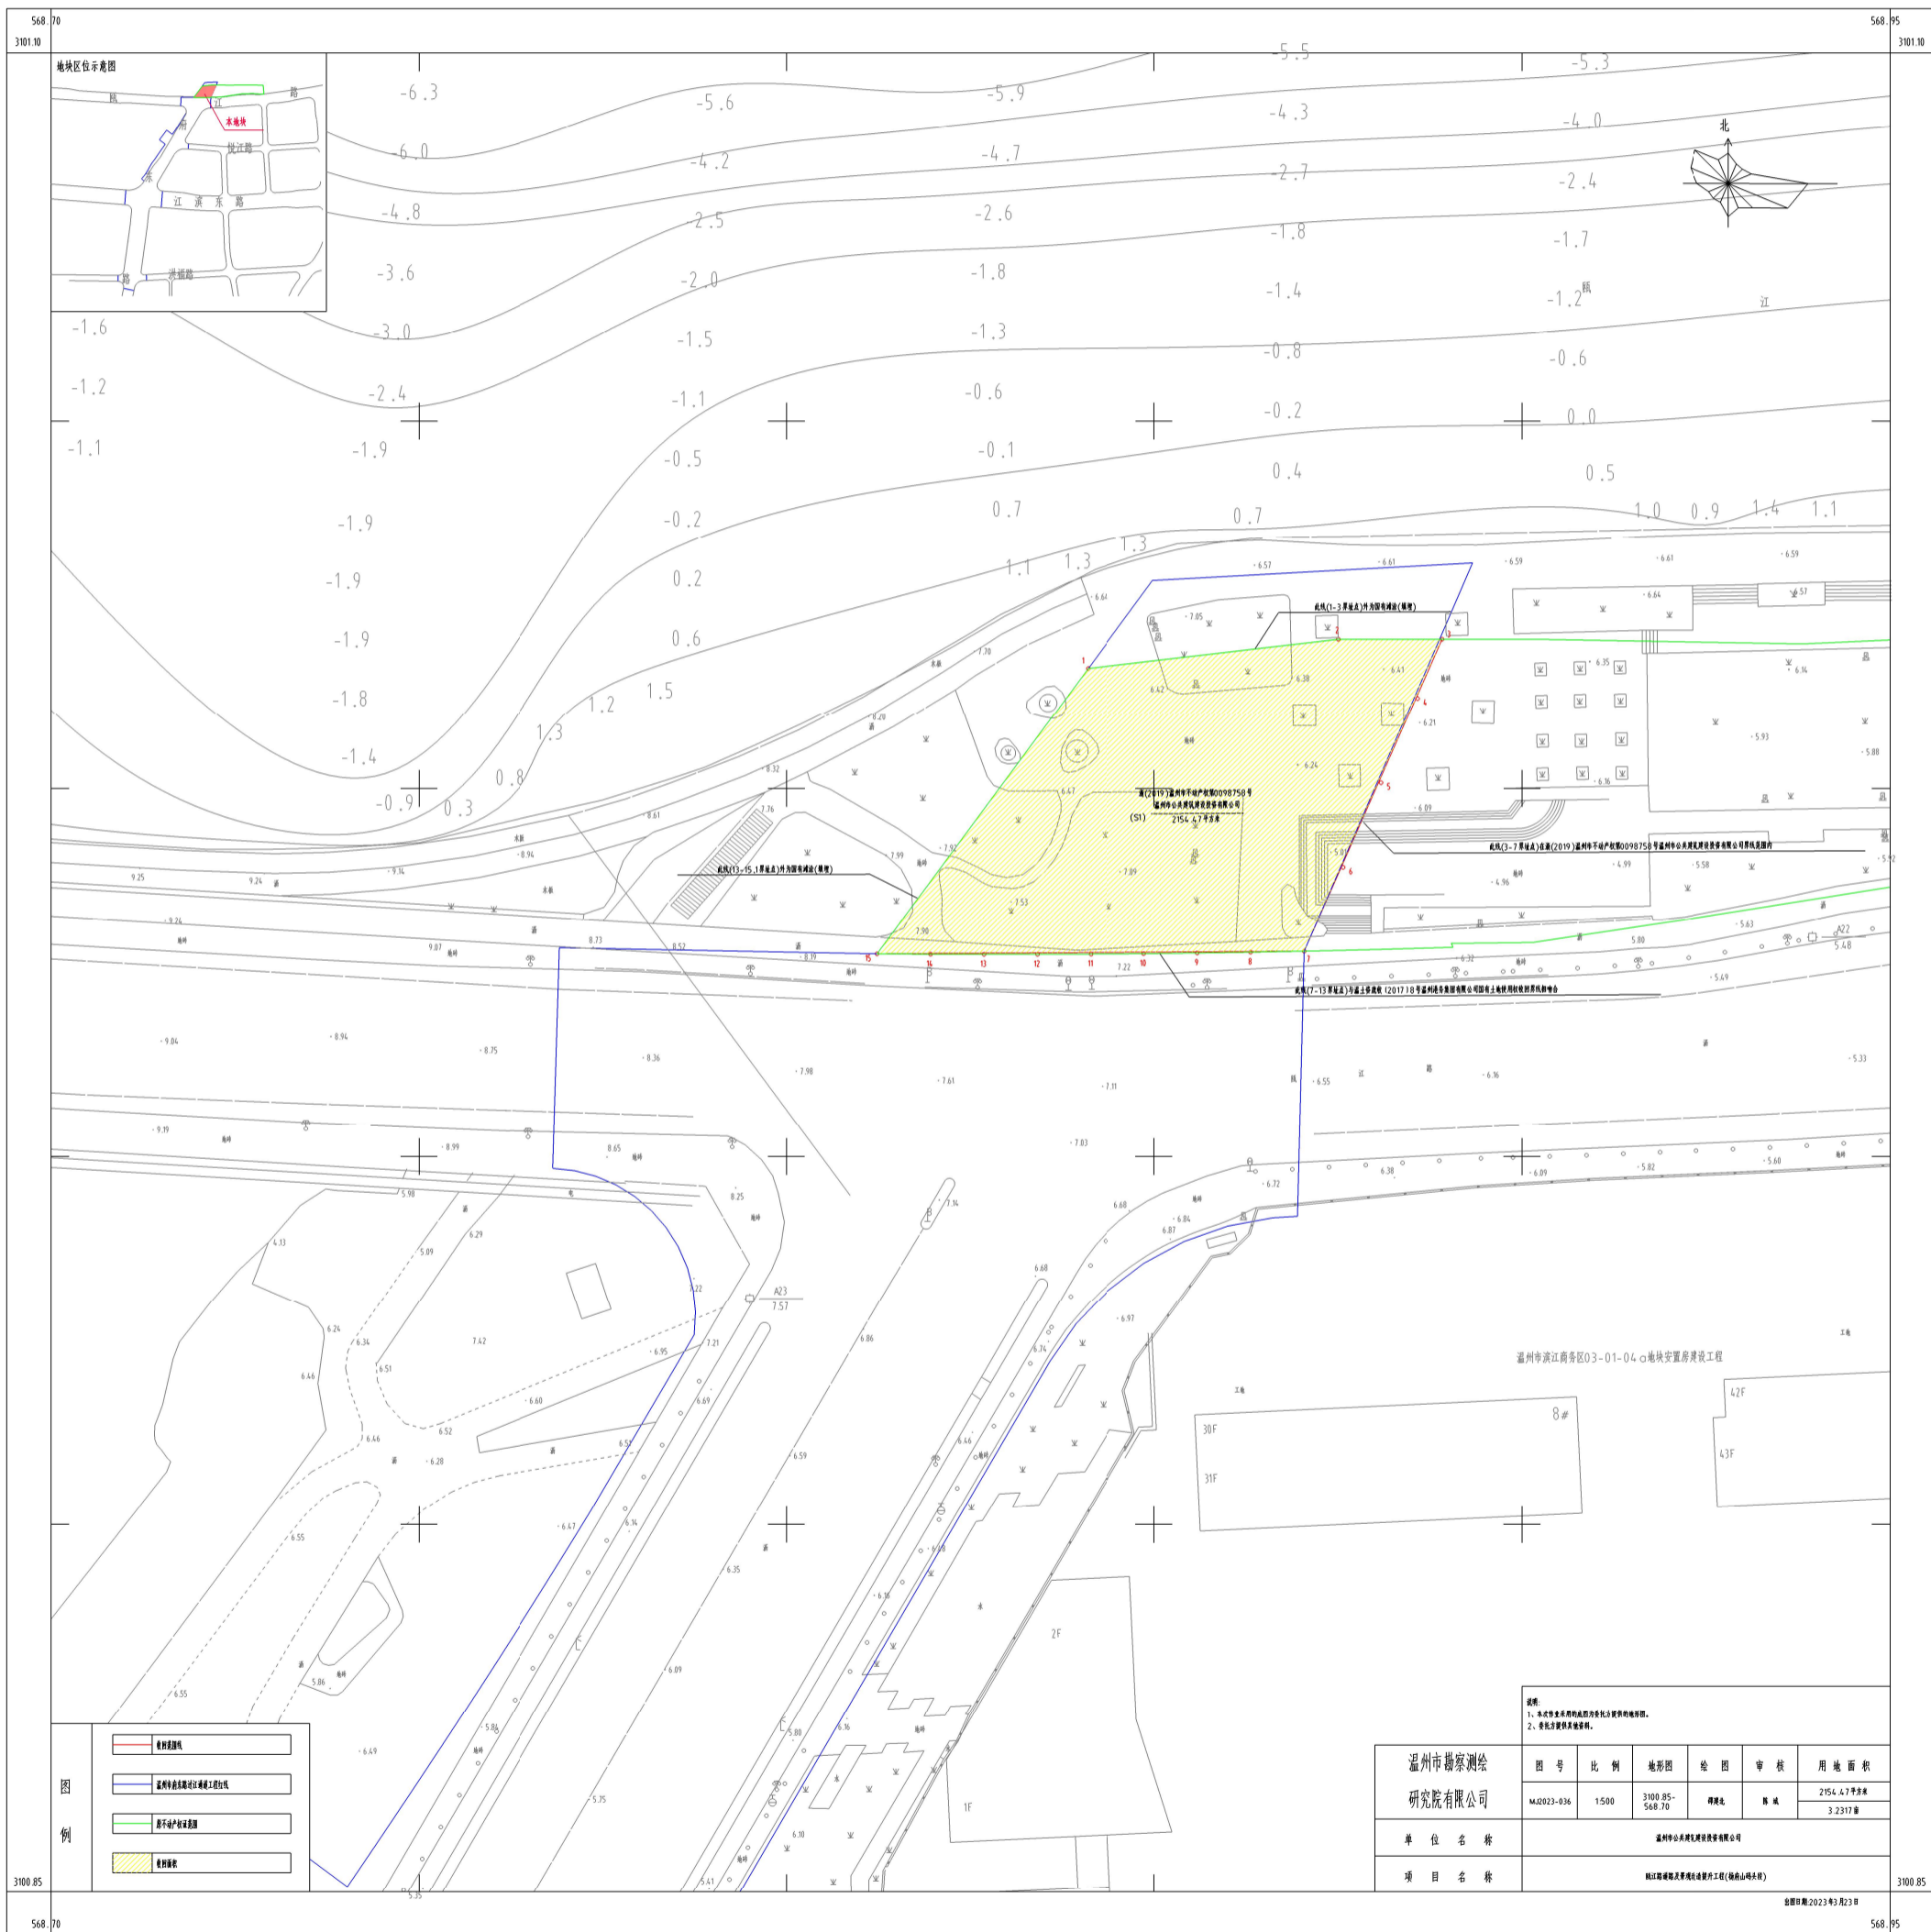

说明:

温州市勘察测绘 研究院有限公司	图号	比例	地形图	绘图	审核	用地面积

